


**ZIE BIJZONDERE
VOORWAARDE(N)**

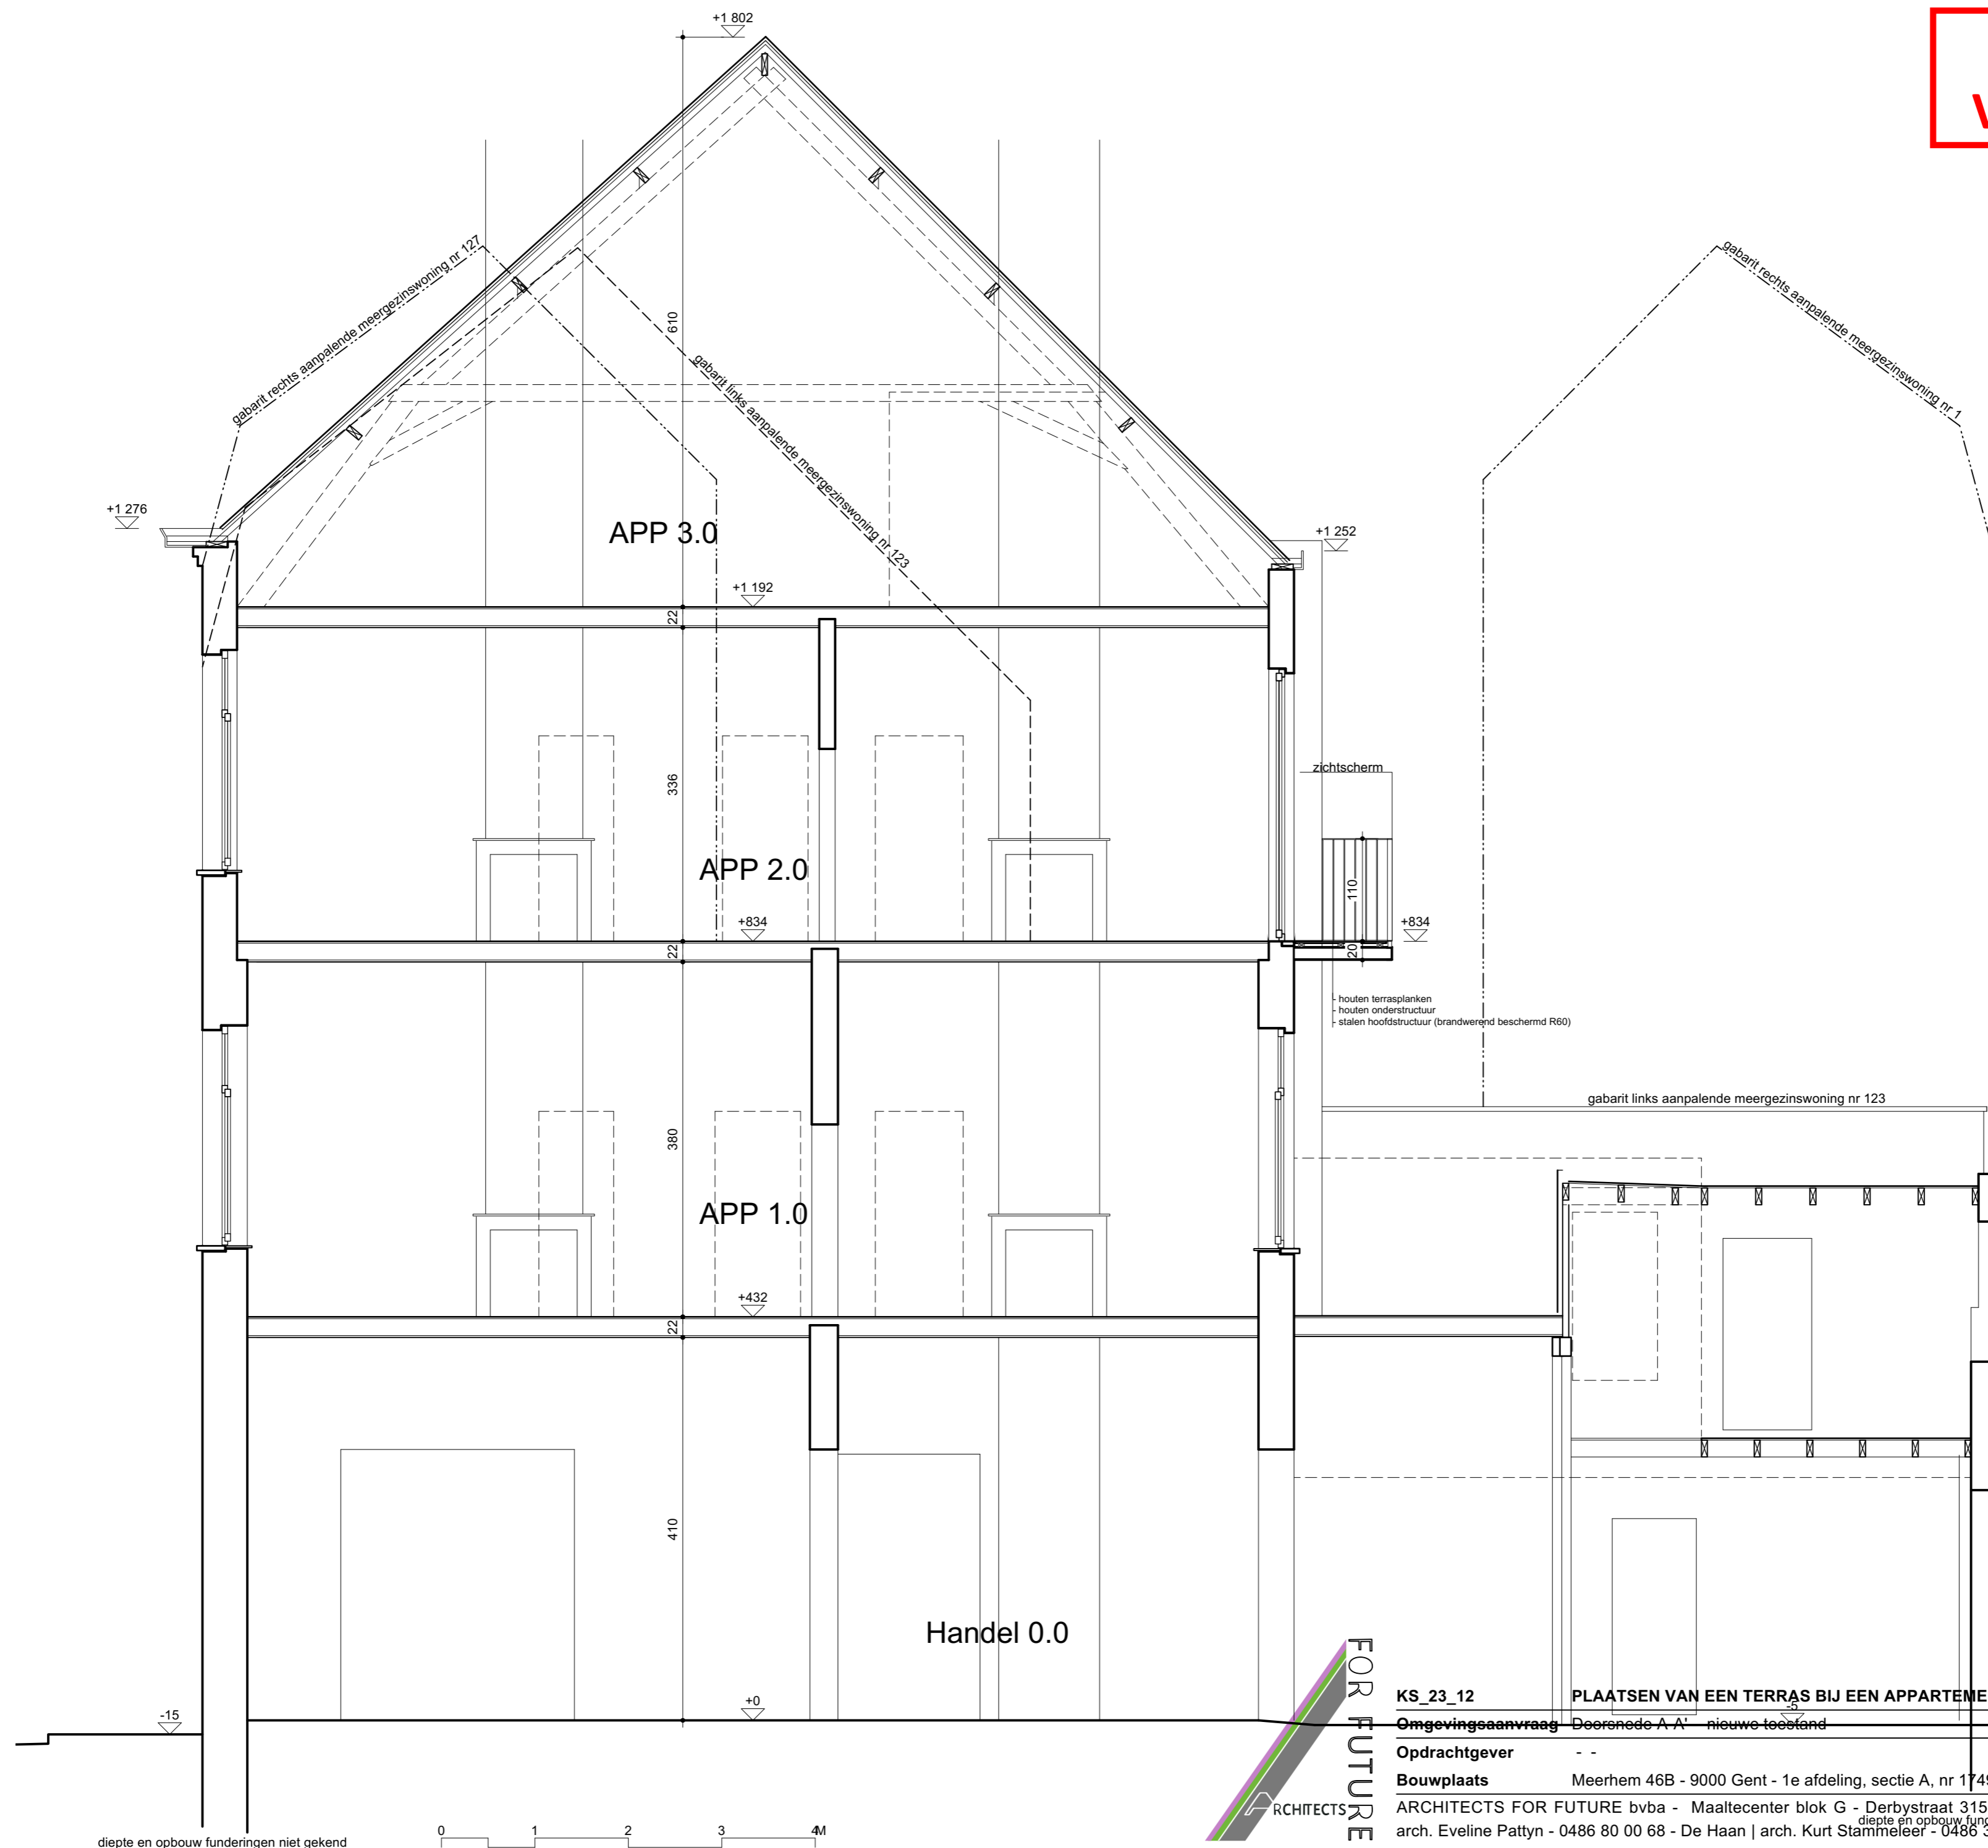

**FOR
FUTURE**

ARCHITECTS

KS_23_12 **PLAATSEN VAN EEN TERRAS BIJ EEN APPARTEMENT** v
Omgevingsaanvraag Doornede A.A' - nieuwe toestand 1:50
Opdrachtgever - - 16/10/2024
Bouwplaats Meerhem 46B - 9000 Gent - 1e afdeling, sectie A, nr 1749z
ARCHITECTS FOR FUTURE bvba - Maaltecenter blok G - Derbystraat 315 - 9051 Sint-Denijs-Westrem - info@architectsforfuture.be
arch. Eveline Pattyn - 0486 80 00 68 - De Haan | arch. Kurt Stammeleer - 0486 37 50 80 - Lede | arch. Niko Pauwels - 0479 42 82 90 - Zulte

diepte en opbouw funderingen niet gekend

diepte en opbouw funderingen niet gekend