



**ZIE BIJZONDERE
VOORWAARDE(N)**

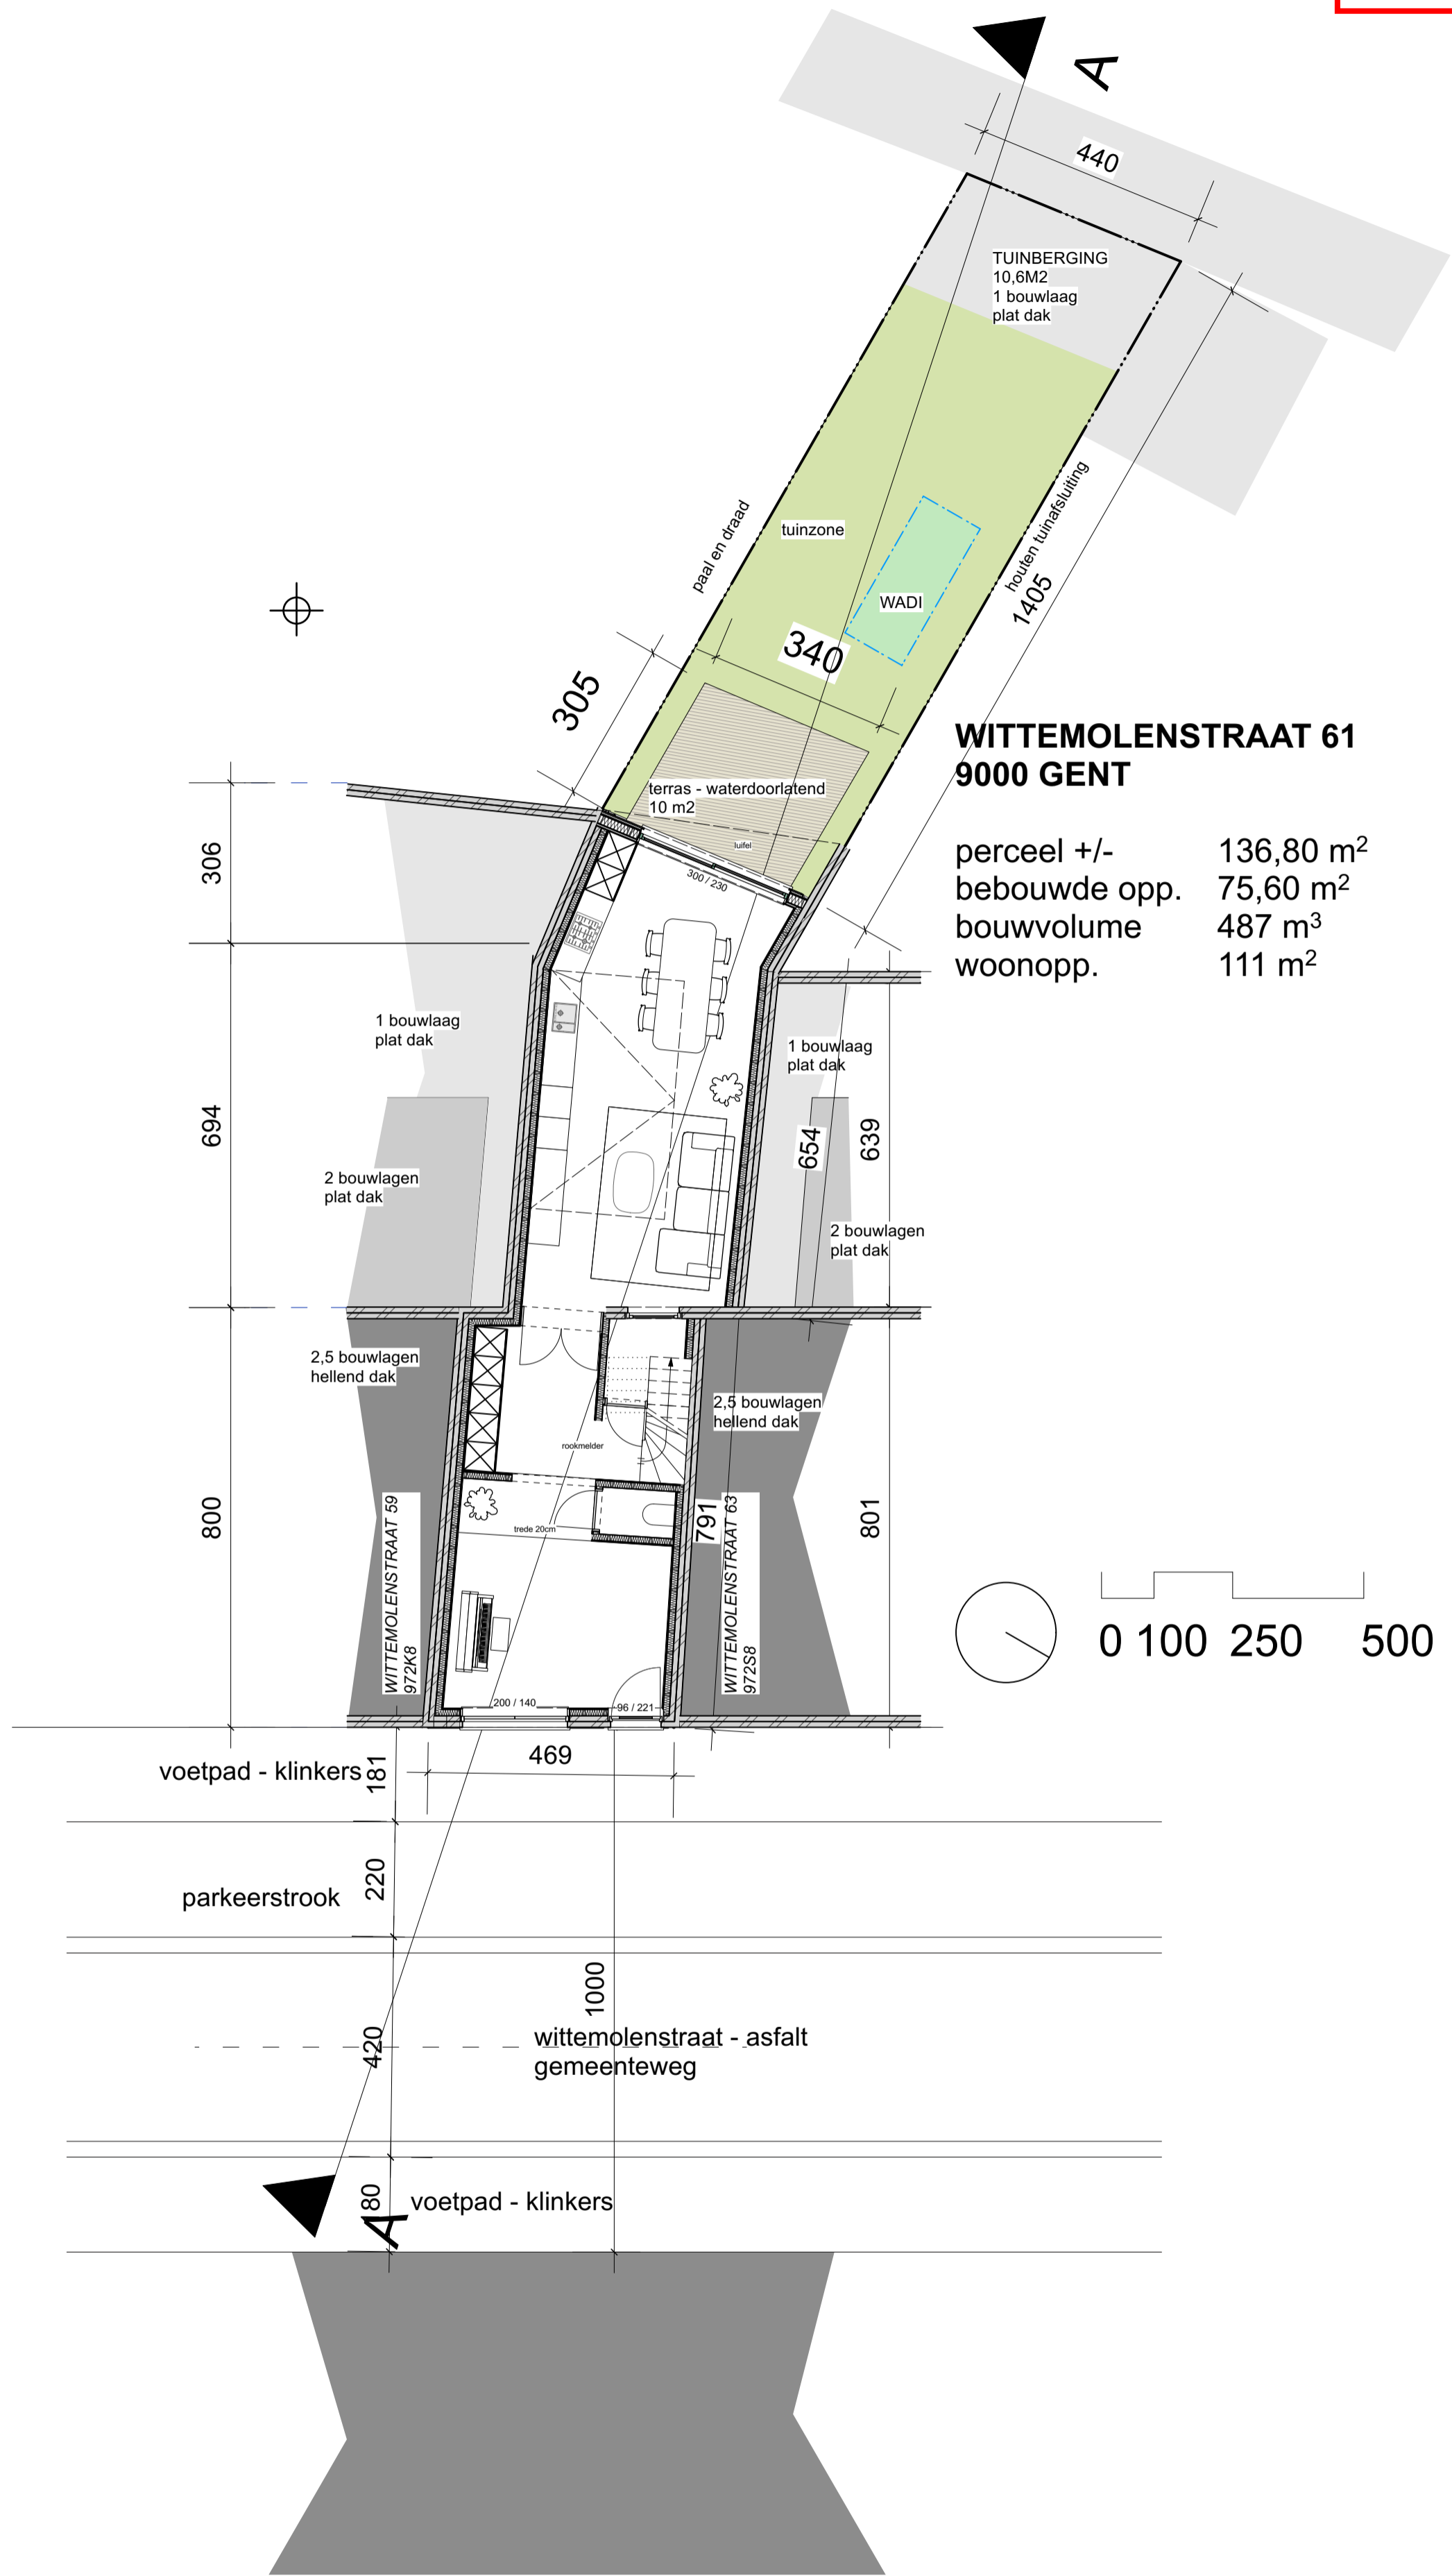

**WITTEMOLENSTRAAT 61
9000 GENT**

perceel +/- 136,80 m²
 bebouwde opp. 75,60 m²
 bouwvolume 487 m³
 woonopp. 111 m²

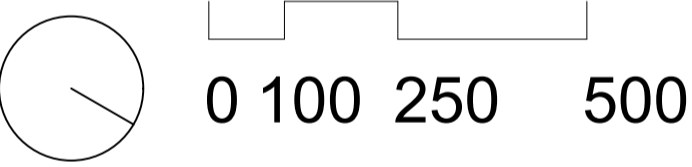

Opdrachtgever Beatrijs Deneckere David Buchan
Projectadres Wittemolenstraat 61 9040 Gent SINT-AMANDSBERG AFD 2 SECTIE C N° 972R8

INPLANTINGSPLAN - NIEUW
UITBREIDING RIJWONING

Datum	14 okt 2024
ARCHITECT Maarten Verbrugghe Gieles Verbrugghe b.v. Architecten Verbrugghe	www.maakarchitecten.be info@maakarchitecten.be Nieuwewandeling 80 9000 Gent

Project	RIJWONING
Fase	OMGEVINGSVERGUNNING
Bladnr.	BA_WONING_I_N_0
	14/23