


schaal 1:50

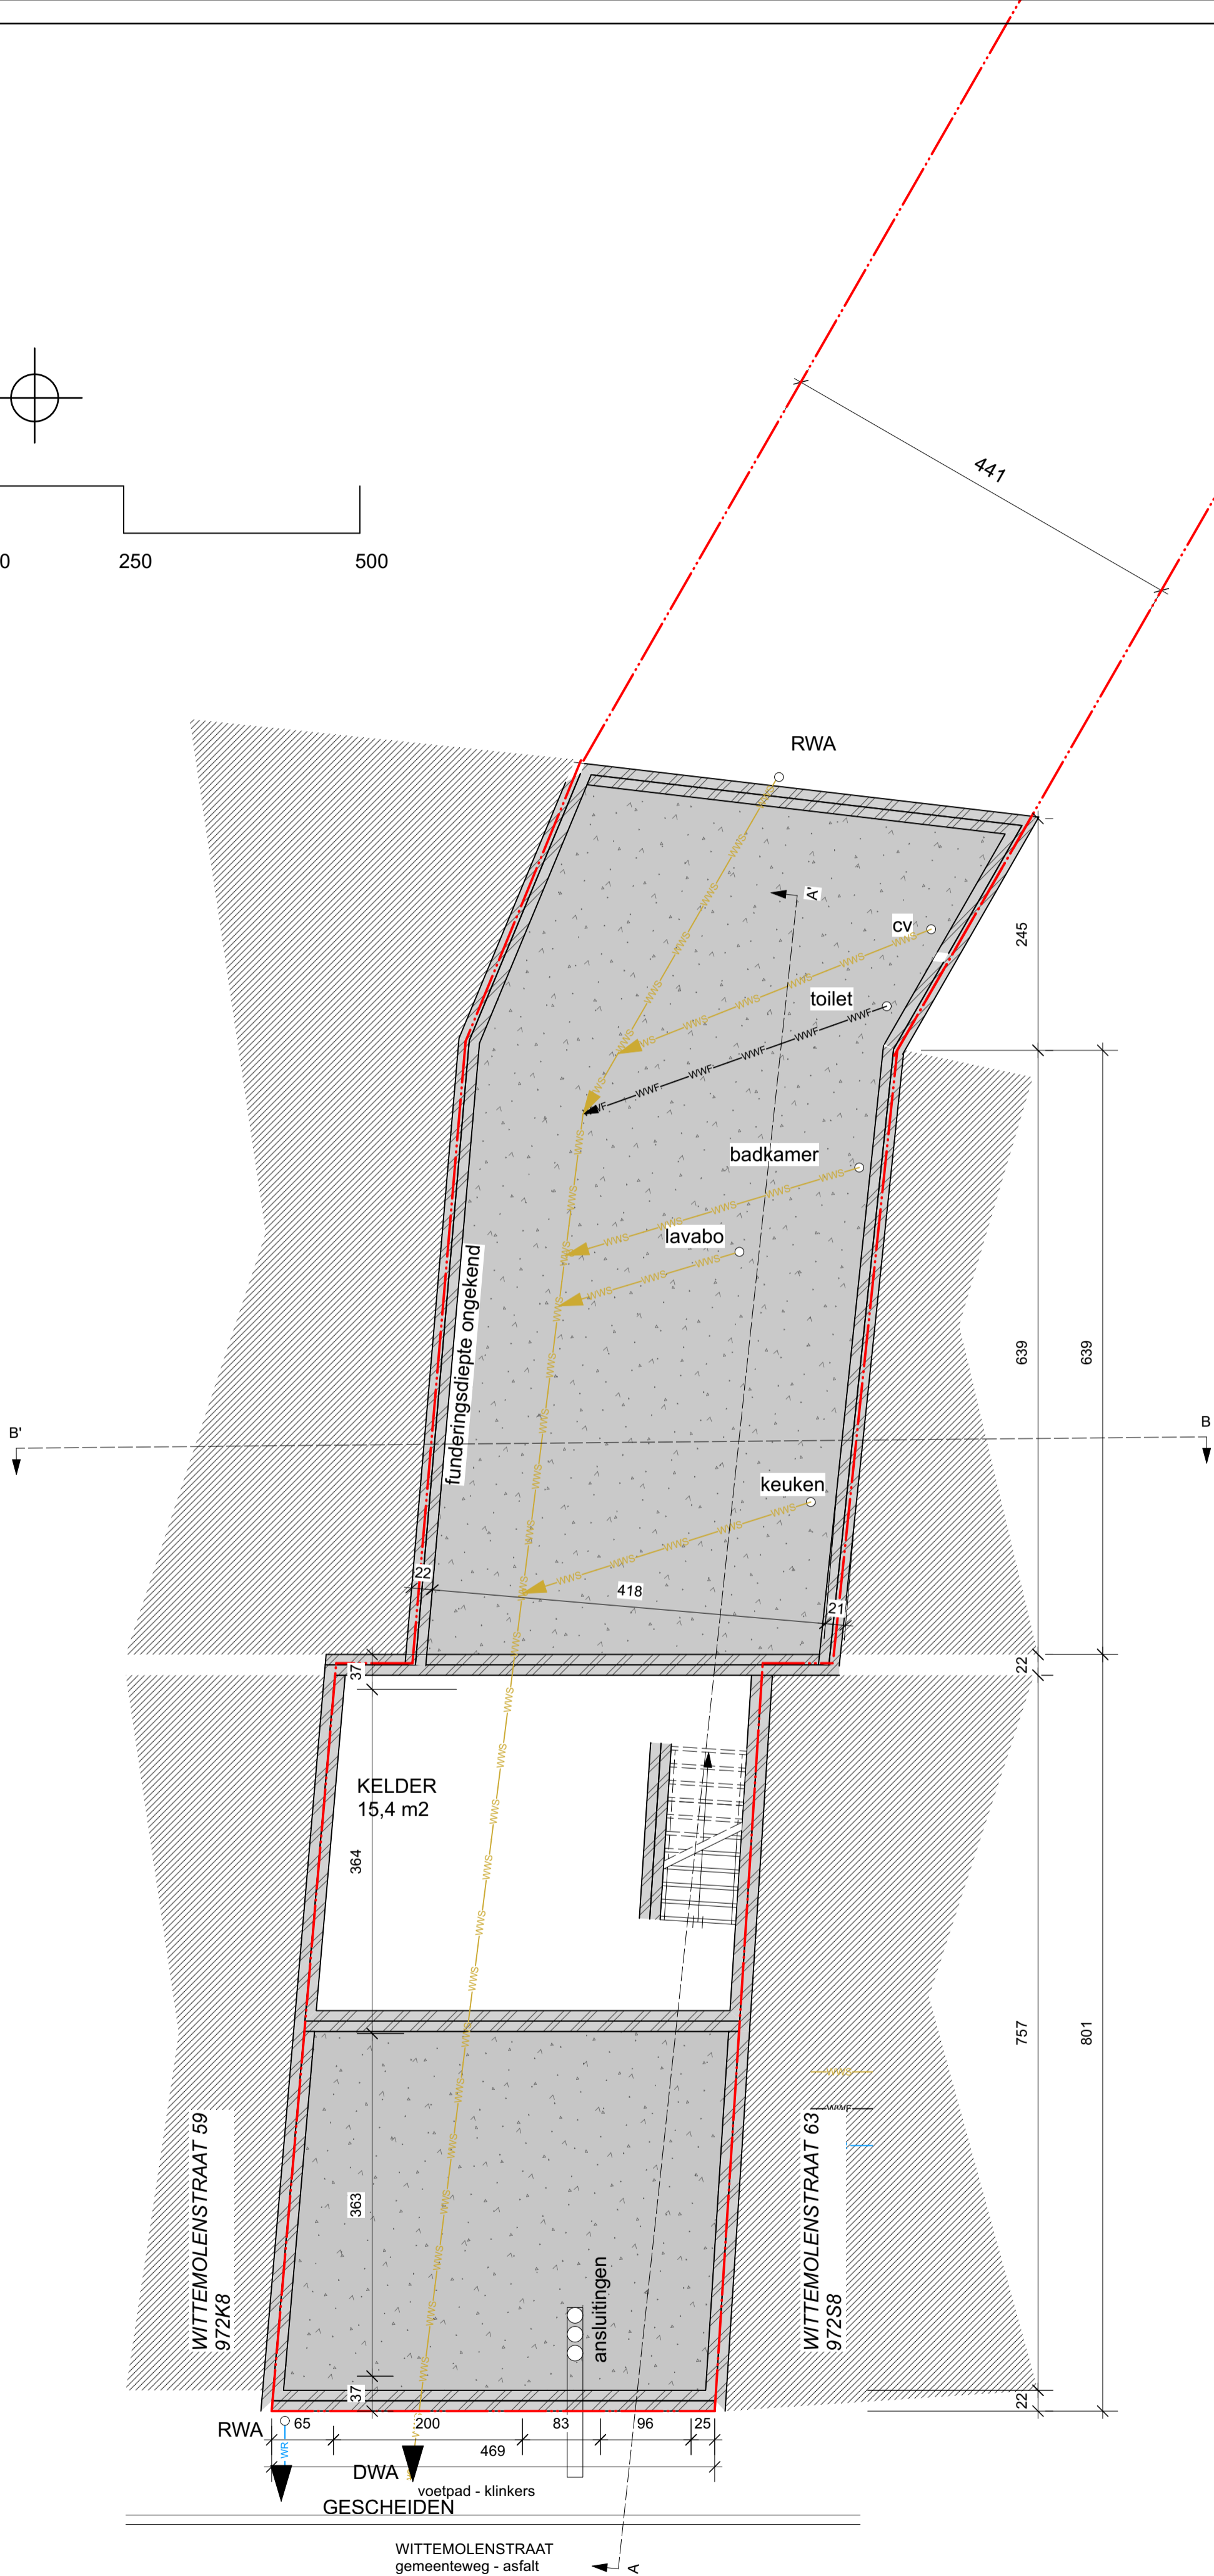

Opdrachtgever
 Beatrijs Deneckere
 David Buchan

Projectadres
 Wittemolenstraat 61
 9040 Gent
 SINT-AMANDSBERG AFD 2 SECTIE C N° 972R8

PLAN RIOLERING - BESTAAND

UITBREIDING RIJWONING

Datum
 14 okt 2024

ARCHITECT
 Maarten Verbrugge
 Gieles Verbrugge
 b.v. Architecten Verbrugge

www.maakarchitecten.be
 info@maakarchitecten.be
 Nieuwewandeling 80
 9000 Gent

Project
 RIJWONING

Fase
 OMGEVINGSVERGUNNING

Bladnr.
 BA_WONING_P_B_-1

4/23

