
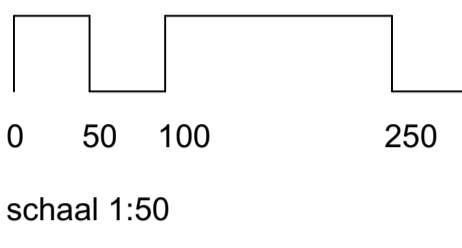




**ZIE BIJZONDERE  
VOORWAARDE(N)**

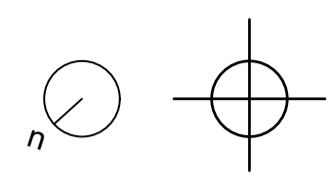

infiltratiezone locatie in tuinzone  
WADI 1,25M x 3M x 0,50M tov maaiveld (= peil 000)  
buffer: (1,25 x3 x0,25)= 937 L.  
(925,35 L te plaatsen)  
infiltratie: 3,75m<sup>2</sup>+(8,5 lm x 0,25)= 5,875m<sup>2</sup>  
(2,236 m<sup>2</sup> te plaatsen)

hoofdgebouw  
uitbreiding (groendak)  
TOTAAL DAK OPP =  
aftrok RW put  
TOTAAL

37 m<sup>2</sup>  
41,9 /2 m<sup>2</sup>  
57,95 m<sup>2</sup>  
-30 m<sup>2</sup>  
27,95 m<sup>2</sup>

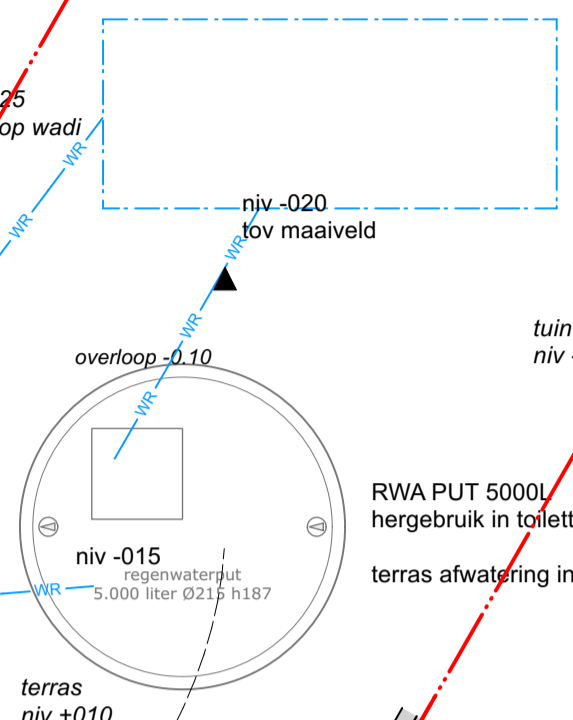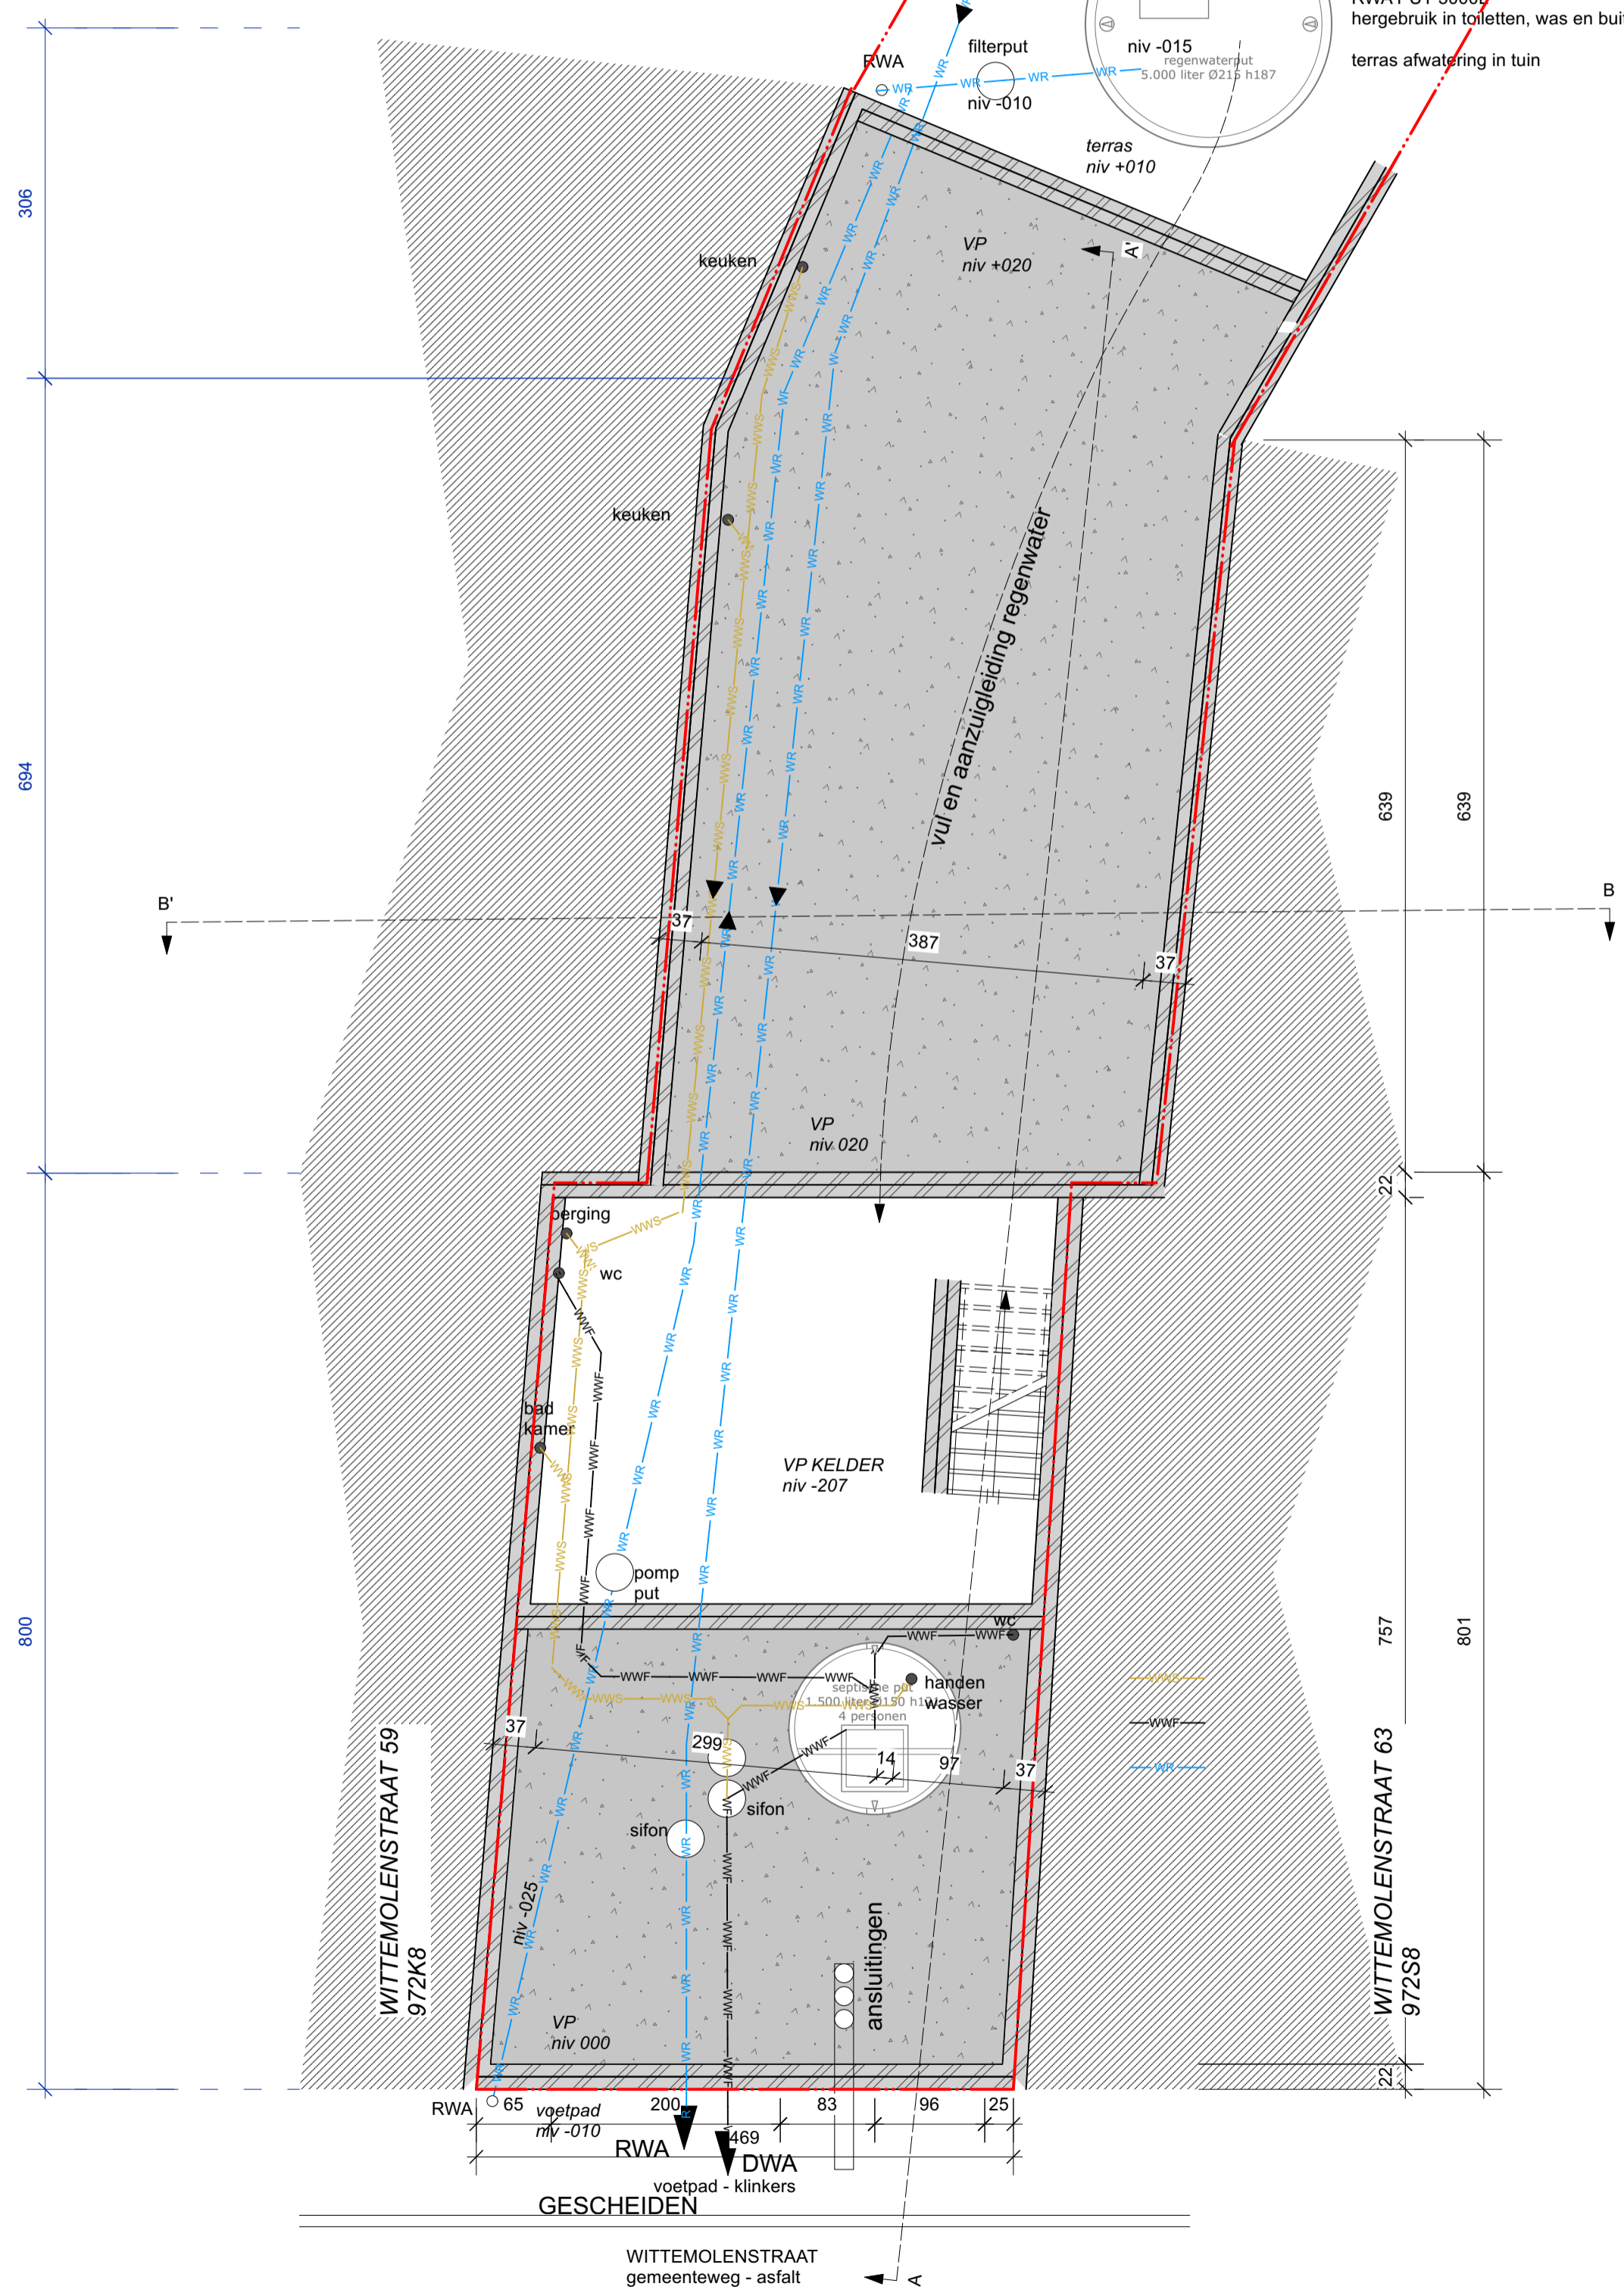

Opdrachtgever  
Beatrijs Deneckere  
David Buchan

Projectadres  
Wittemolenstraat 61  
9040 Gent  
SINT-AMANDSBERG AFD 2 SECTIE C N° 972R8

**PLAN RIOLERING - NIEUW**

**UITBREIDING RIJWONING**

Datum  
14 okt 2024

ARCHITECT  
Maarten Verbrugge  
Gieles Verbrugge  
b.v. Architecten Verbrugge

www.maakarchitecten.be  
info@maakarchitecten.be  
Nieuwewandeling 80  
9000 Gent

Project  
RIJWONING

Fase  
OMGEVINGSVERGUNNING

Bladnr.  
BA\_WONING\_P\_N\_-1

15/23

