

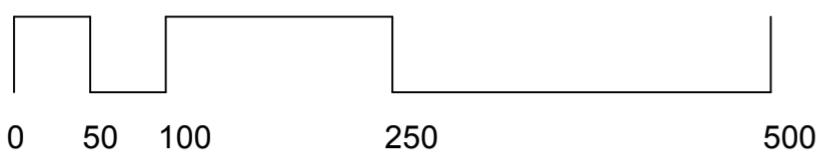


ZIE BIJZONDERE
VOORWAARDE(N)

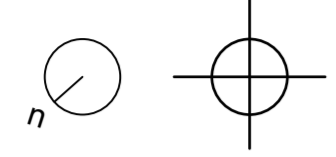

schaal 1:50

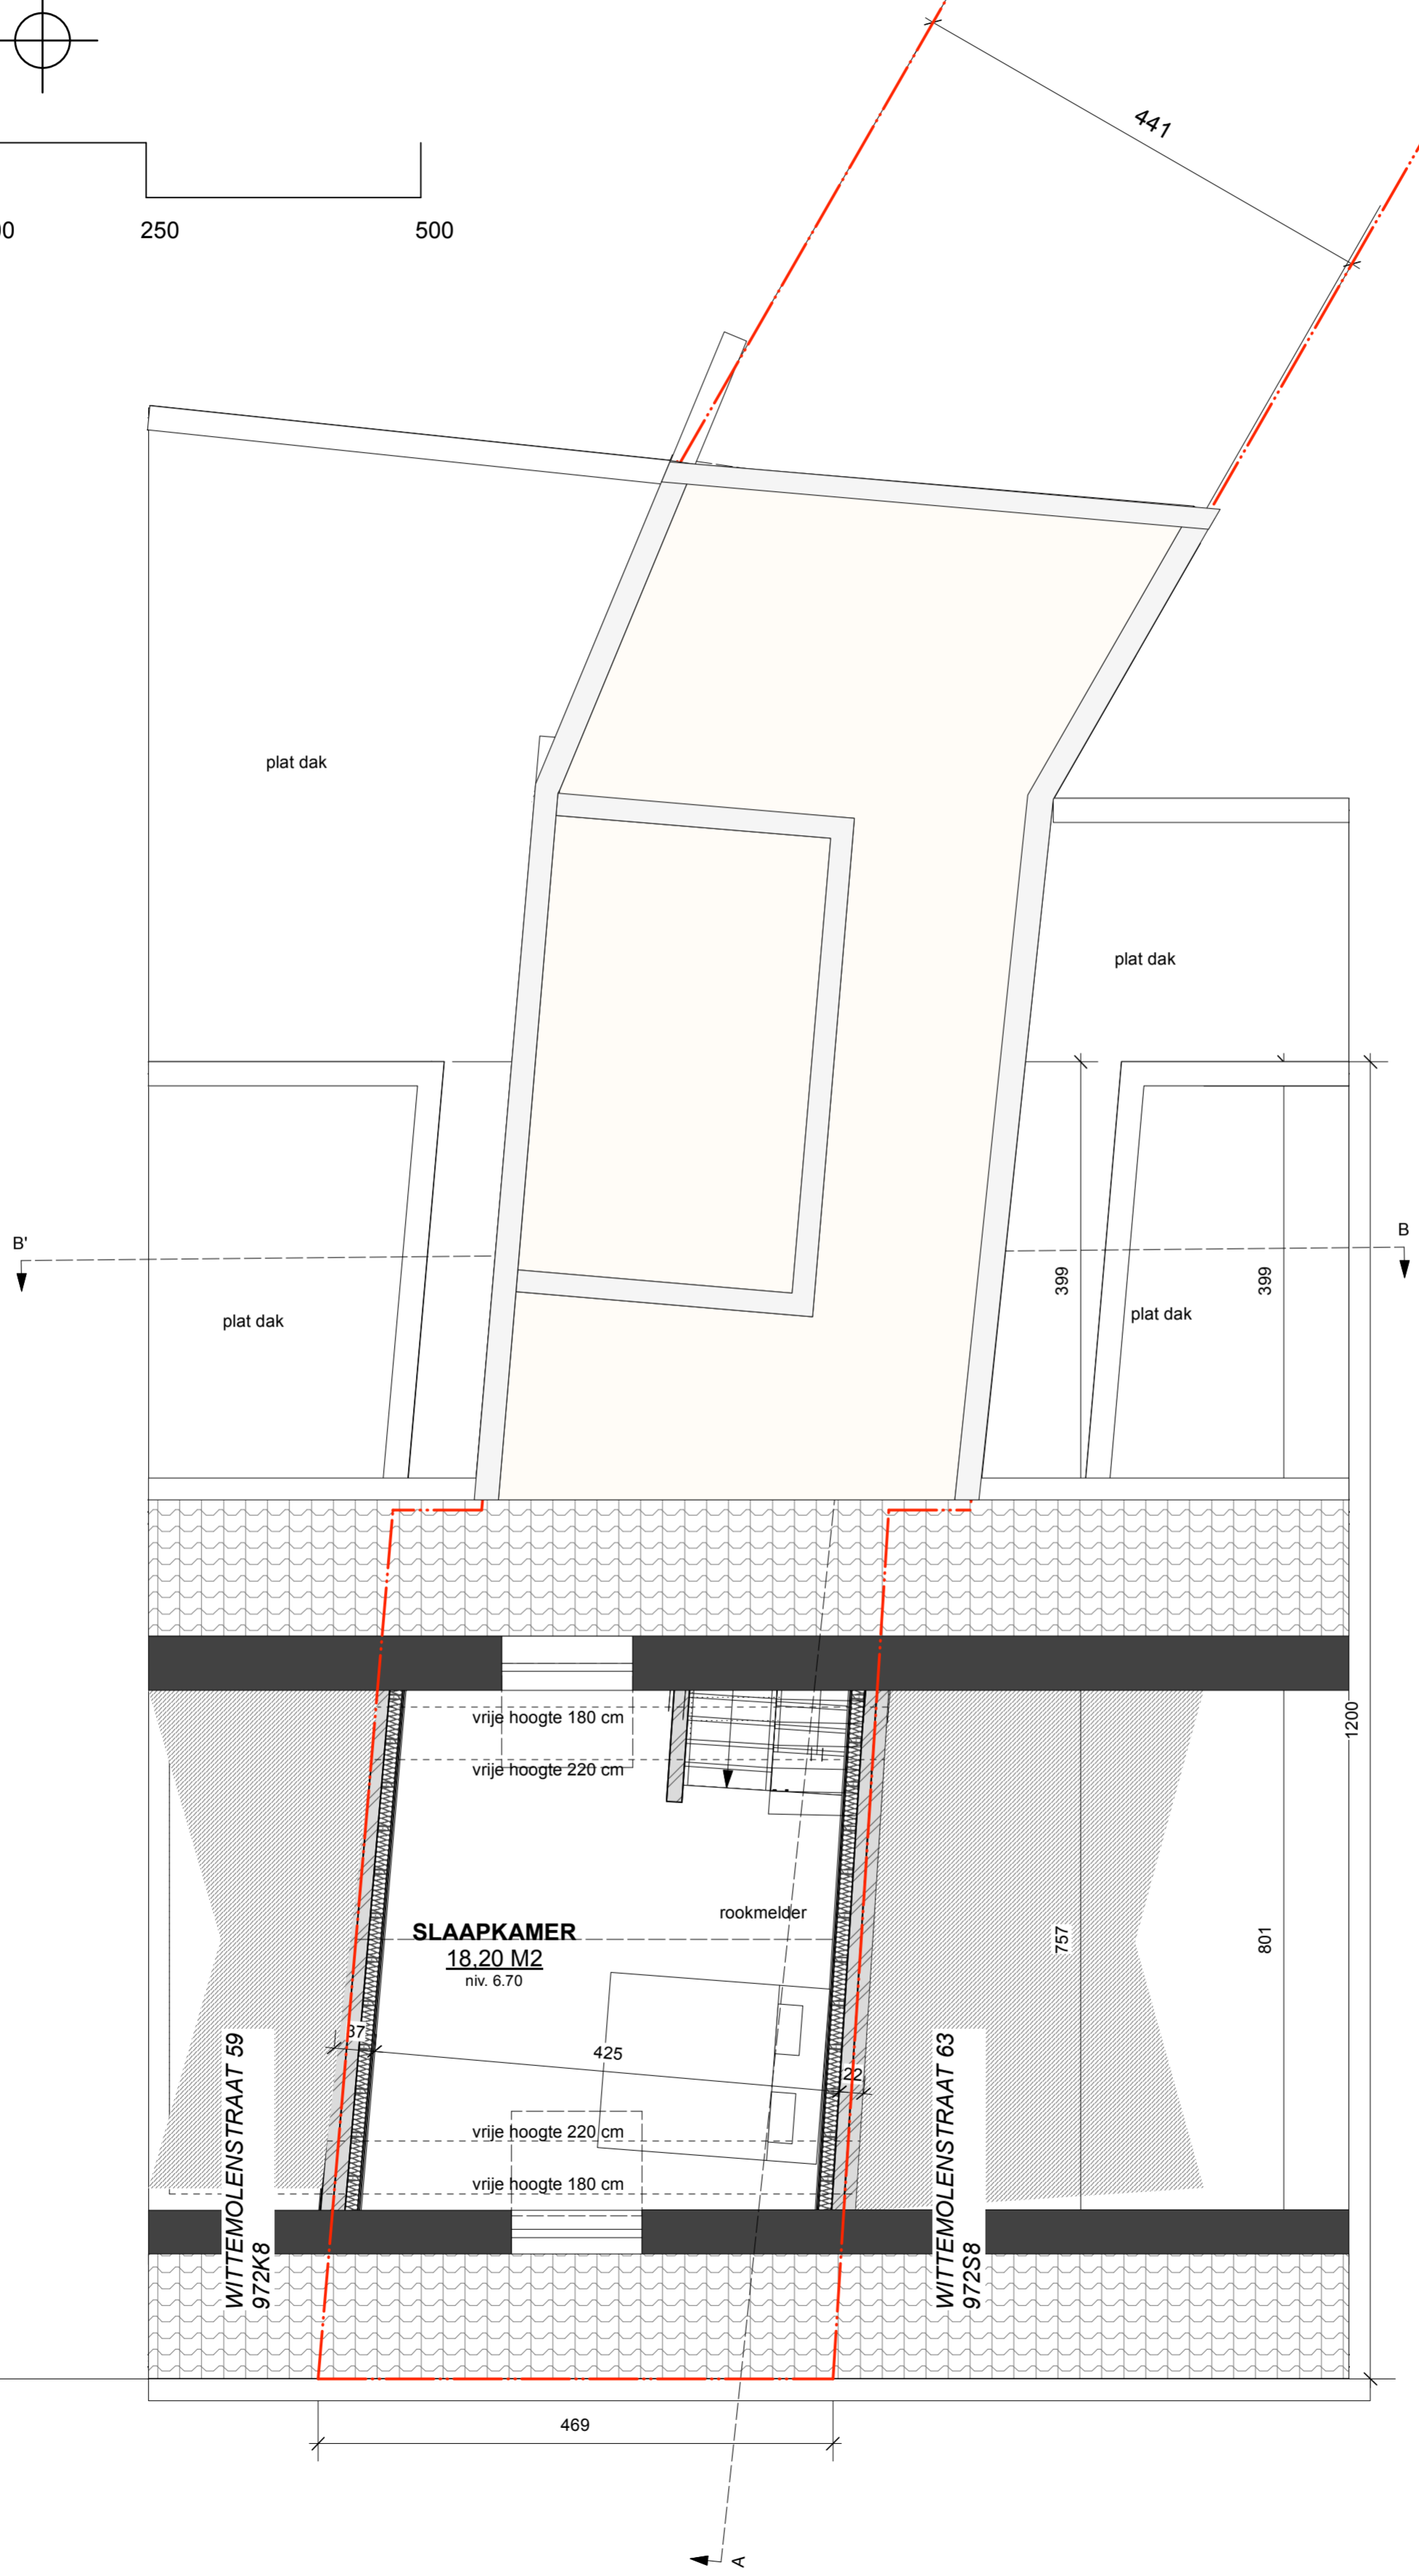

Opdrachtgever
Beatrijs Deneckere
David Buchan

Projectadres
Wittemolenstraat 61
9040 Gent
SINT-AMANDSBERG AFD 2 SECTIE C N° 972R8

PLAN VERDIEPING 02 - NIEUW

UITBREIDING RIJWONING

Datum
30 okt 2024

ARCHITECT
Maarten Verbrugghe
Gieles Verbrugghe
b.v. Architecten Verbrugghe

www.maakarchitecten.be
info@maakarchitecten.be
Nieuwewandeling 80
9000 Gent

Project
RIJWONING

Fase
OMGEVINGSVERGUNNING

Bladnr.
BA_WONING_P_N_2

18/23

