

nokhoogte
1090 ▽

kroonlijst
754 ▽

zolder
670 ▽

verdieping
335 ▽


kroonlijst
340 ▽

gelijkvloers
0 ▽

maaiveld
-10 ▽

terras
-10 ▽

kelder
-207 ▽

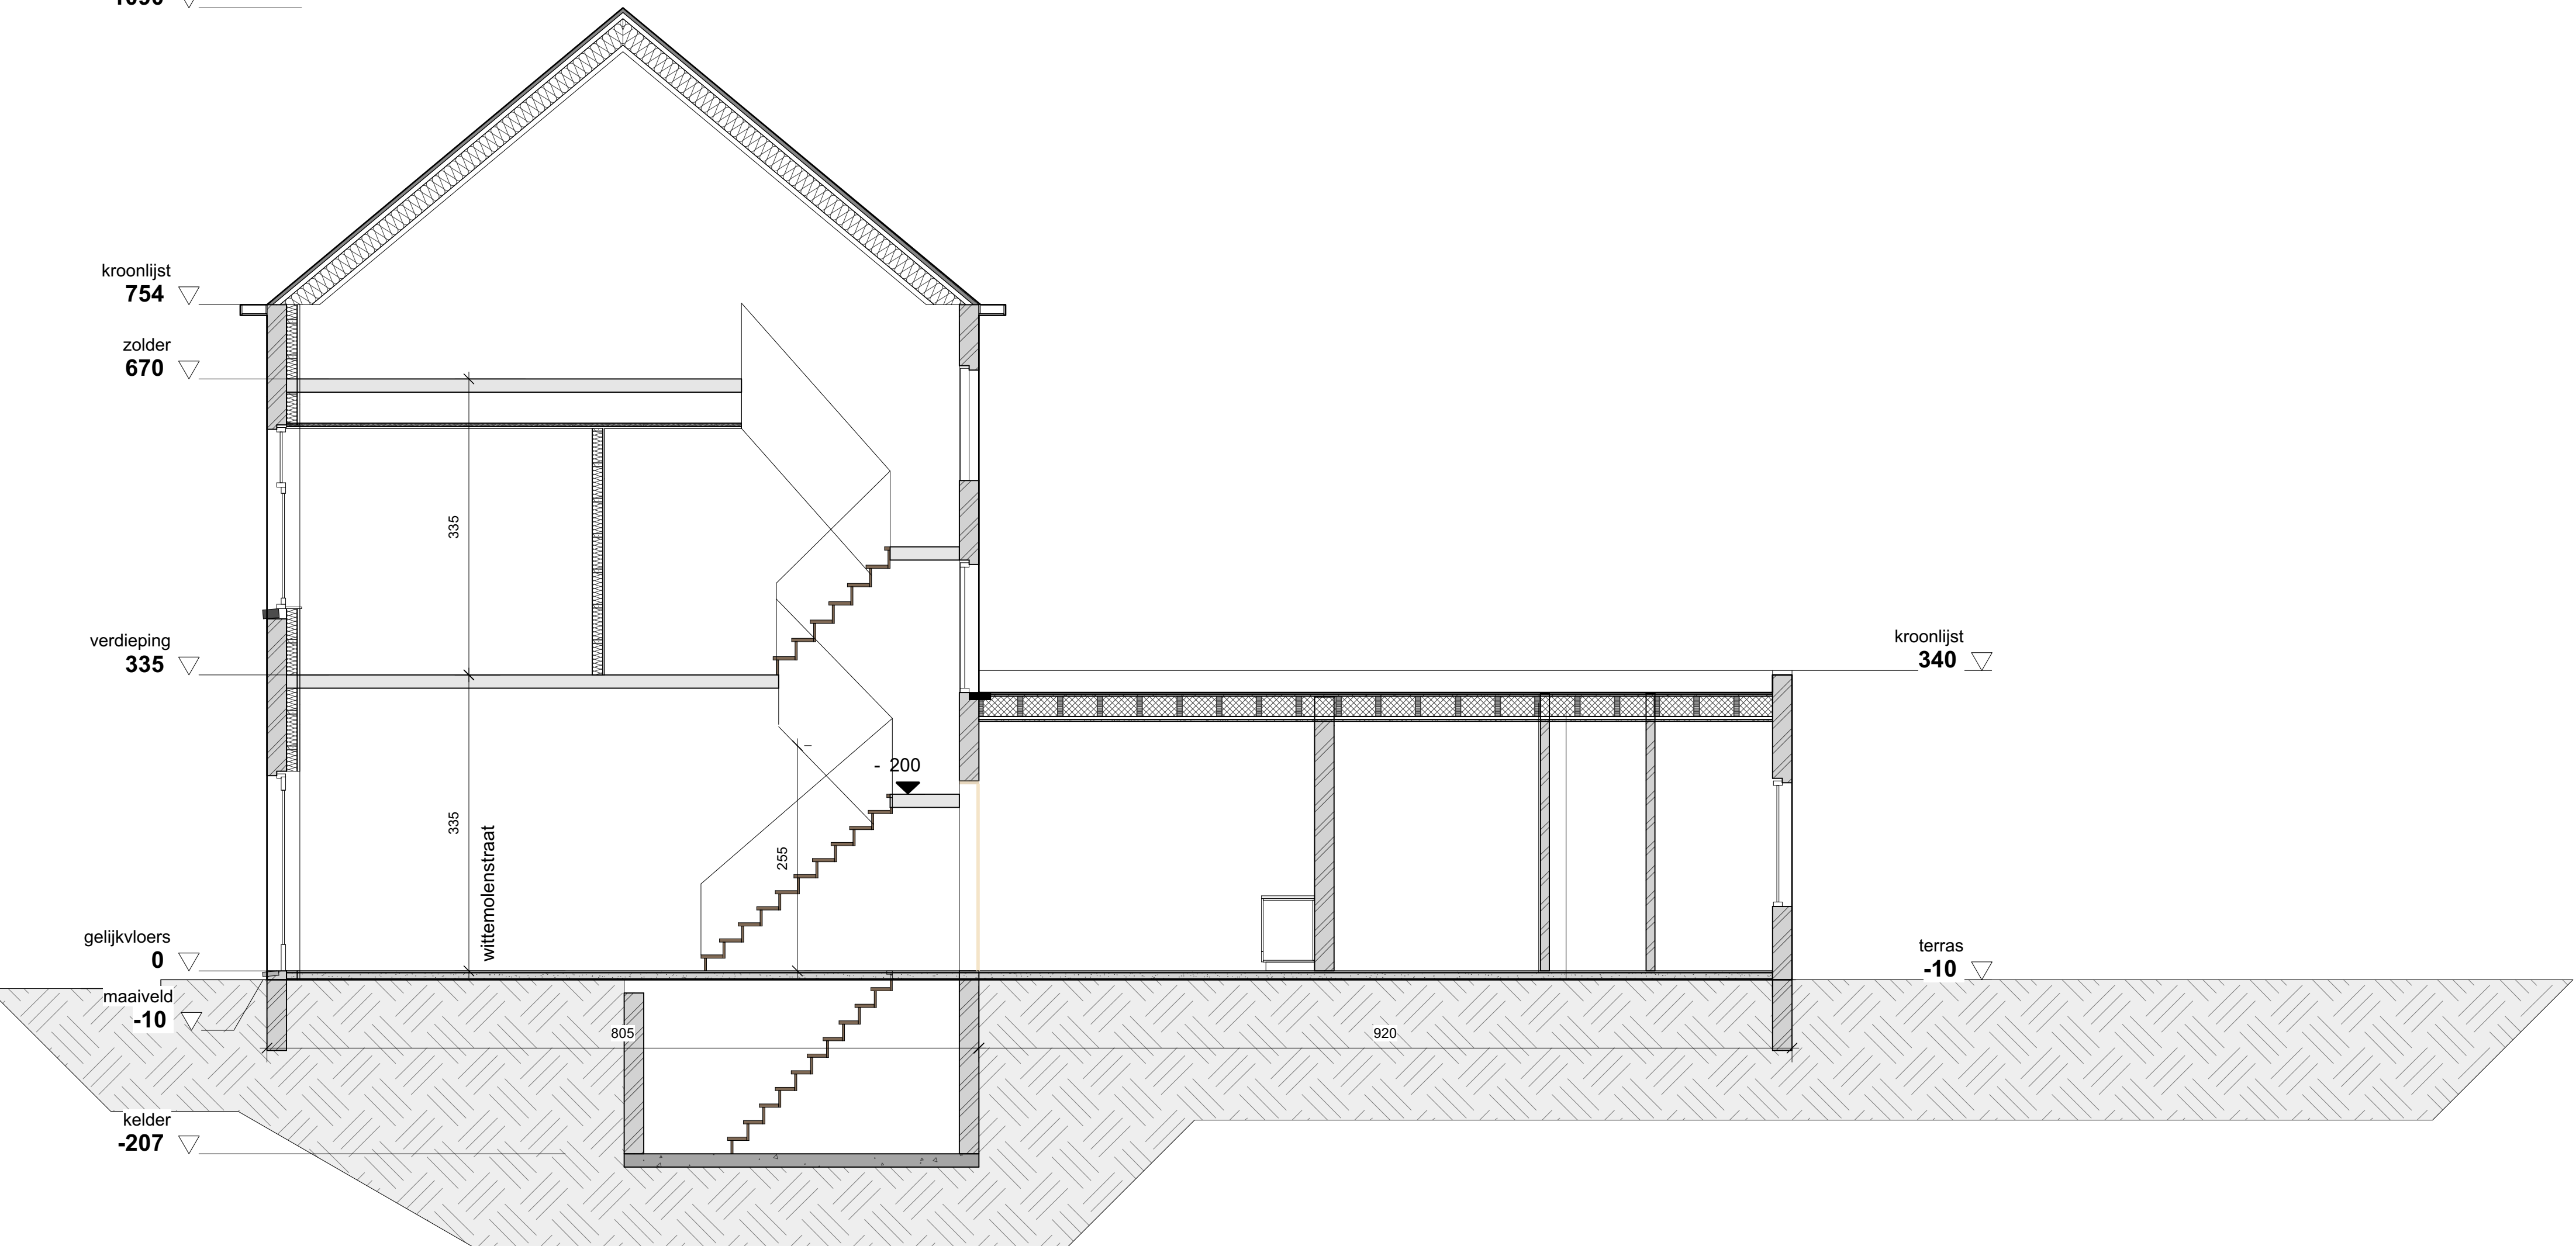

Opdrachtgever Beatrijs Deneckere David Buchan	LANGSE SNEDE - BESTAAND	Datum 14 okt 2024	Project RIJWONING		
Projectadres Wittemolenstraat 61 9040 Gent SINT-AMANDSBERG AFD 2 SECTIE C N° 972R8	UITBREIDING RIJWONING	ARCHITECT Maarten Verbrugghe Gieles Verbrugghe b.v. Architecten Verbrugghe www.maakarchitecten.be info@maakarchitecten.be Nieuwewandeling 80 9000 Gent		Fase OMGEVINGSVERGUNNING	
		Bladnr. BA_WONING_S_B_1	8/23		