


schaal 1:50

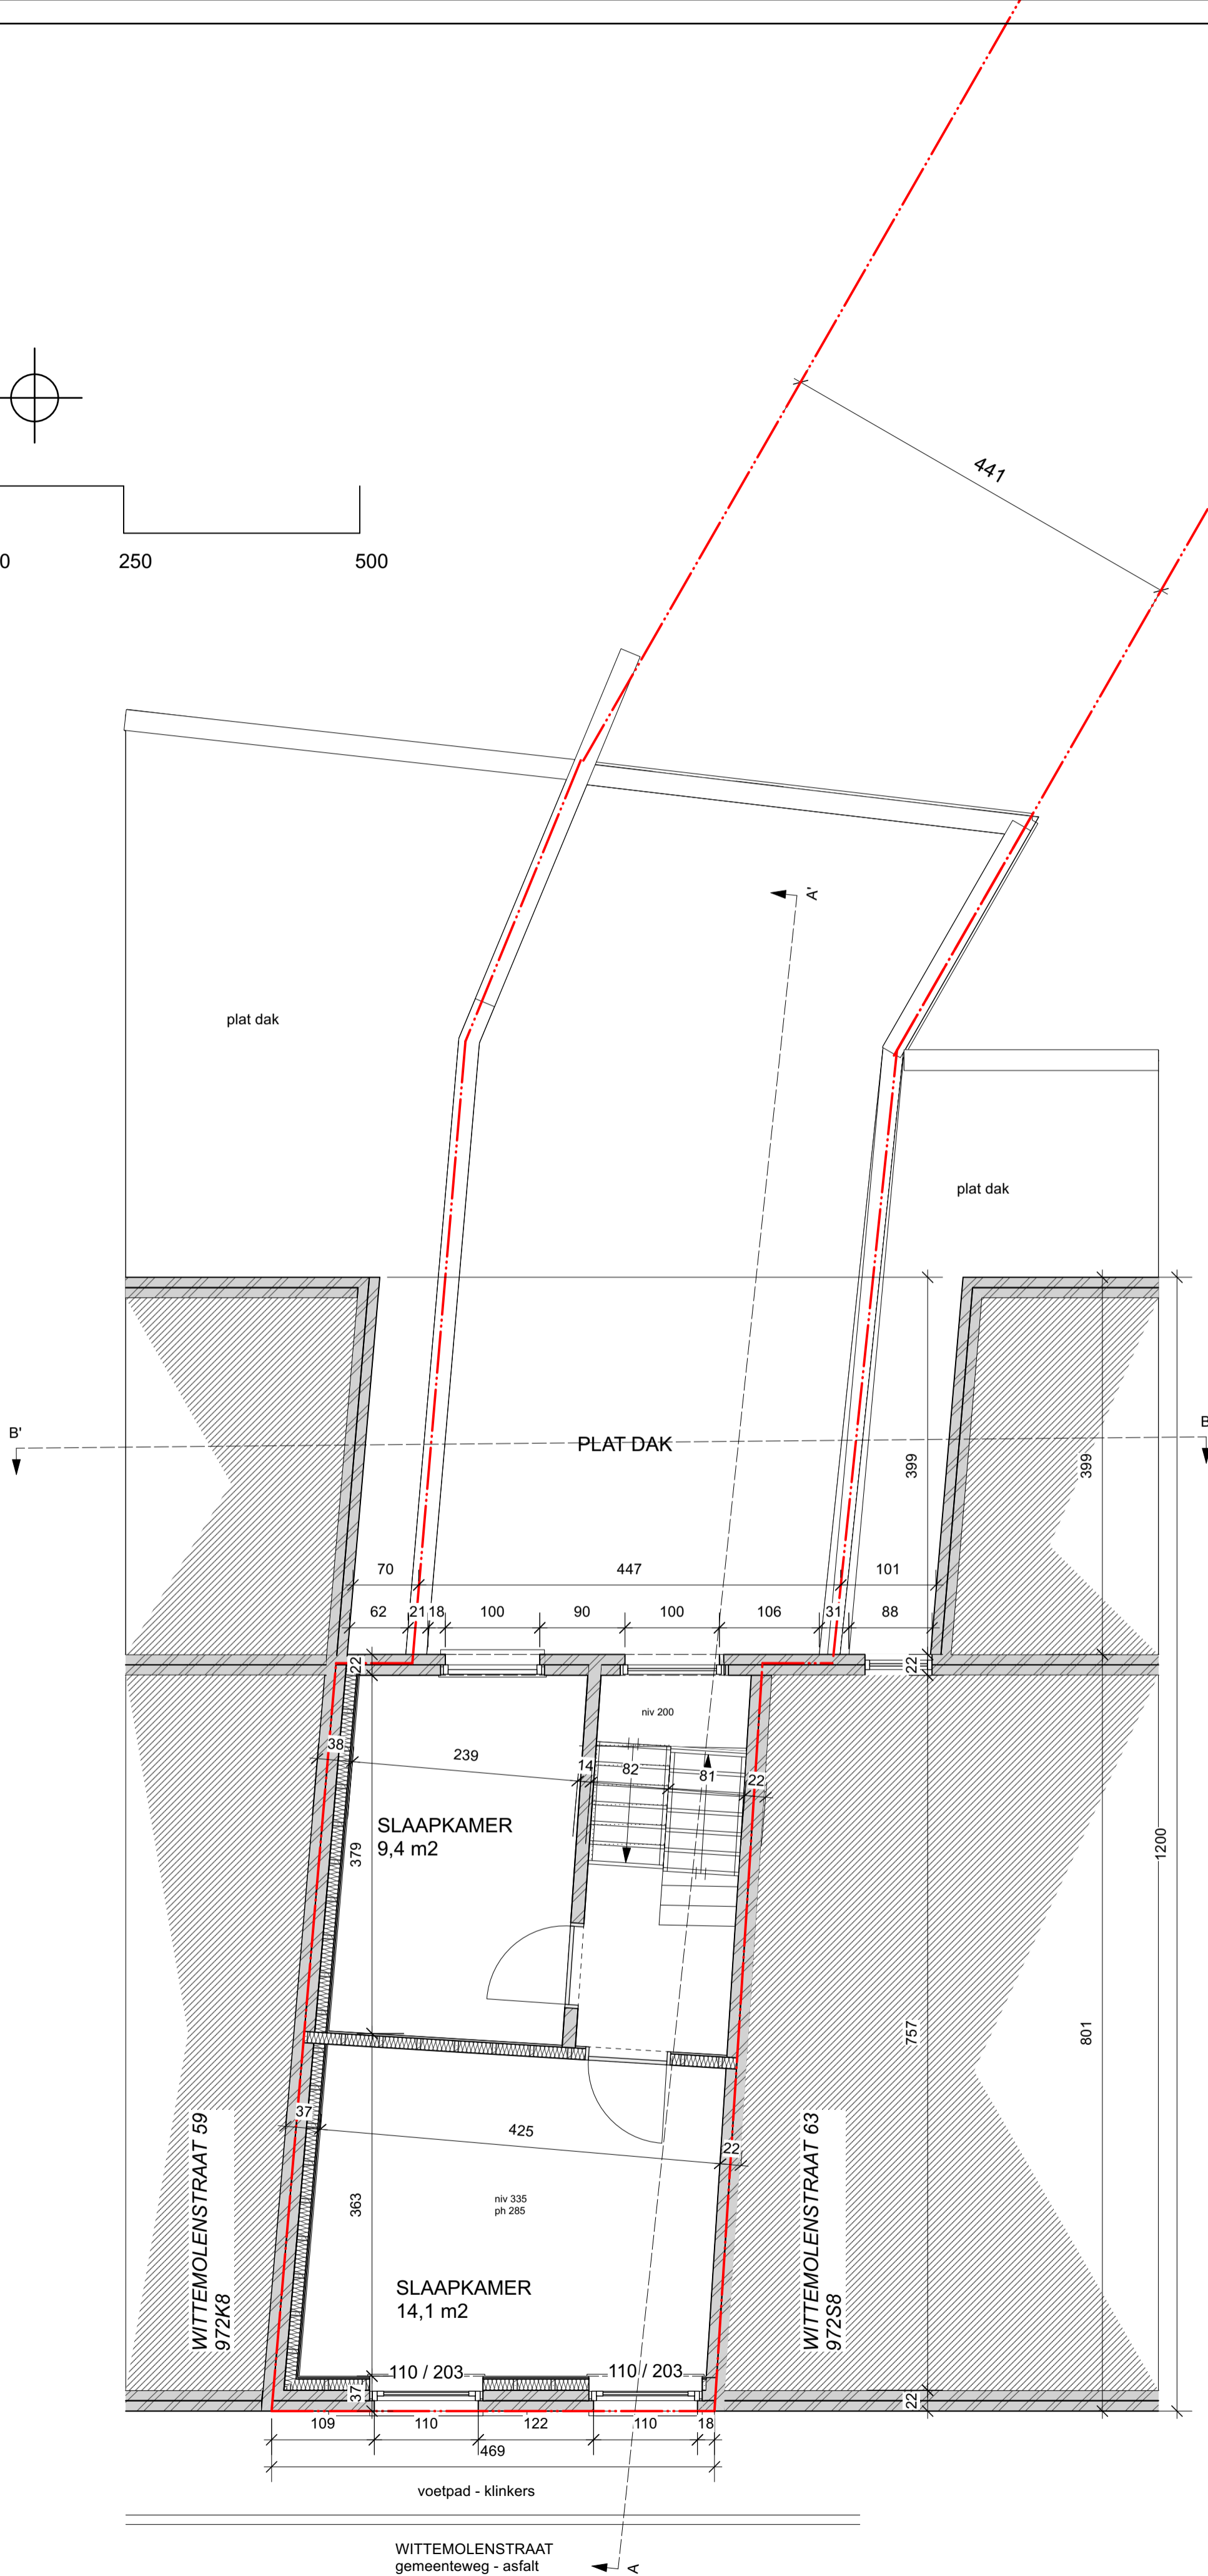

Opdrachtgever
 Beatrijs Deneckere
 David Buchan

Projectadres
 Wittemolenstraat 61
 9040 Gent
 SINT-AMANDSBERG AFD 2 SECTIE C N° 972R8

PLAN VERDIEPING 01 - BESTAAND

UITBREIDING RIJWONING

Datum
 14 okt 2024

ARCHITECT
 Maarten Verbrugghe
 Gieles Verbrugghe
 b.v. Architecten Verbrugghe

www.maakarchitecten.be
 info@maakarchitecten.be
 Nieuwewandeling 80
 9000 Gent

Project
 RIJWONING

Fase
 OMGEVINGSVERGUNNING

Bladnr.
 BA_WONING_P_B_1

6/23

