


**ZIE BIJZONDERE  
VOORWAARDE(N)**

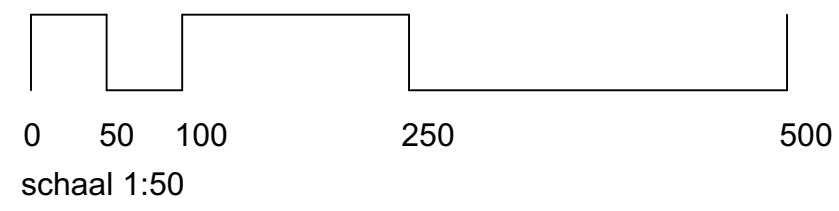

nokhoogte  
**1090** ▽

kroonlijst  
**754** ▽

zolder  
**670** ▽

verdieping  
**335** ▽

gelijkvloers  
**0** ▽


maaiveld  
**-10** ▽

kelder  
**-207** ▽

kroonlijst  
**340** ▽

terras  
**10** ▽

tuin  
**-10** ▽

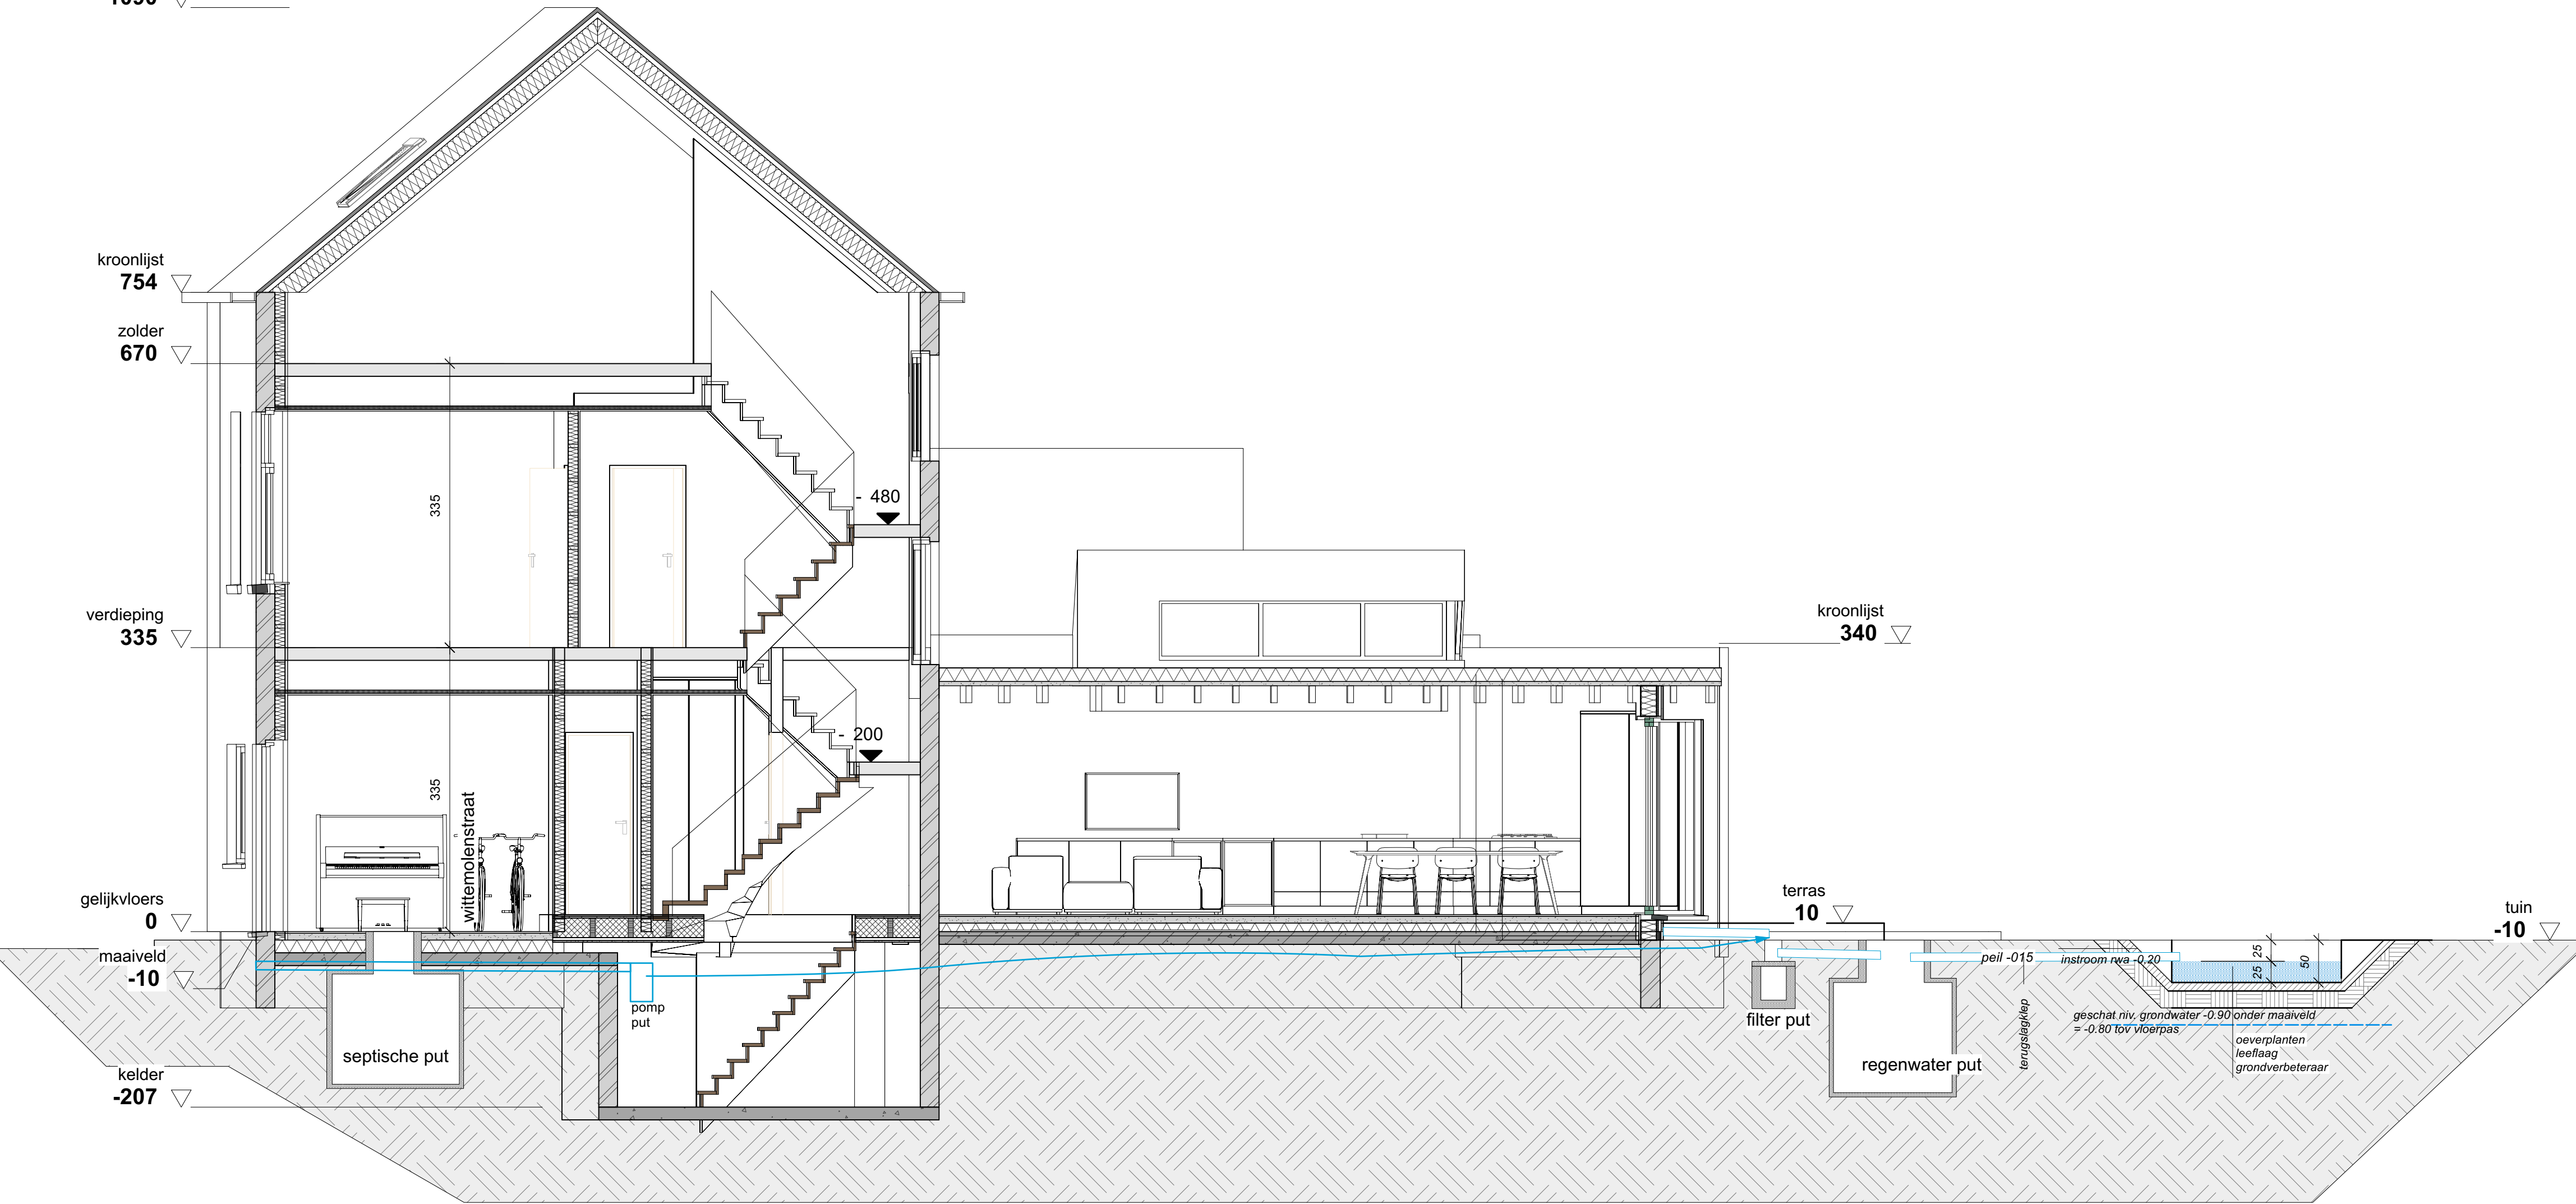

Oprichtgever  
Beatrijs Deneckere  
David Buchan

Projectadres  
Wittemolenstraat 61  
9040 Gent  
SINT-AMANDSBERG AFD 2 SECTIE C N° 972R8

**LANGSE SNEDE - NIEUW**

**UITBREIDING RIJWONING**

Datum  
14 okt 2024

**ARCHITECT**  
Maarten Verbrugghe  
Gieles Verbrugghe  
b.v. Architecten Verbrugghe

www.maakarchitecten.be  
info@maakarchitecten.be  
Nieuwewandeling 80  
9000 Gent

Project  
**RIJWONING**

Fase  
**OMGEVINGSVERGUNNING**

Bladnr.  
BA\_WONING\_S\_N\_1

19/23

**maak**  
architecten