


naburig perceel universiteit UGent
Gent - Afd. 16, sectie K,
Perceel: 0945/00W000
Antonius Treestlaan 49, 9000 Gent

naburig perceel studentenhuising
Gent - Afd. 16, sectie K, nr. 943/F3
Beneluxplein 6-10
Henri Dunantlaan 2A-2C

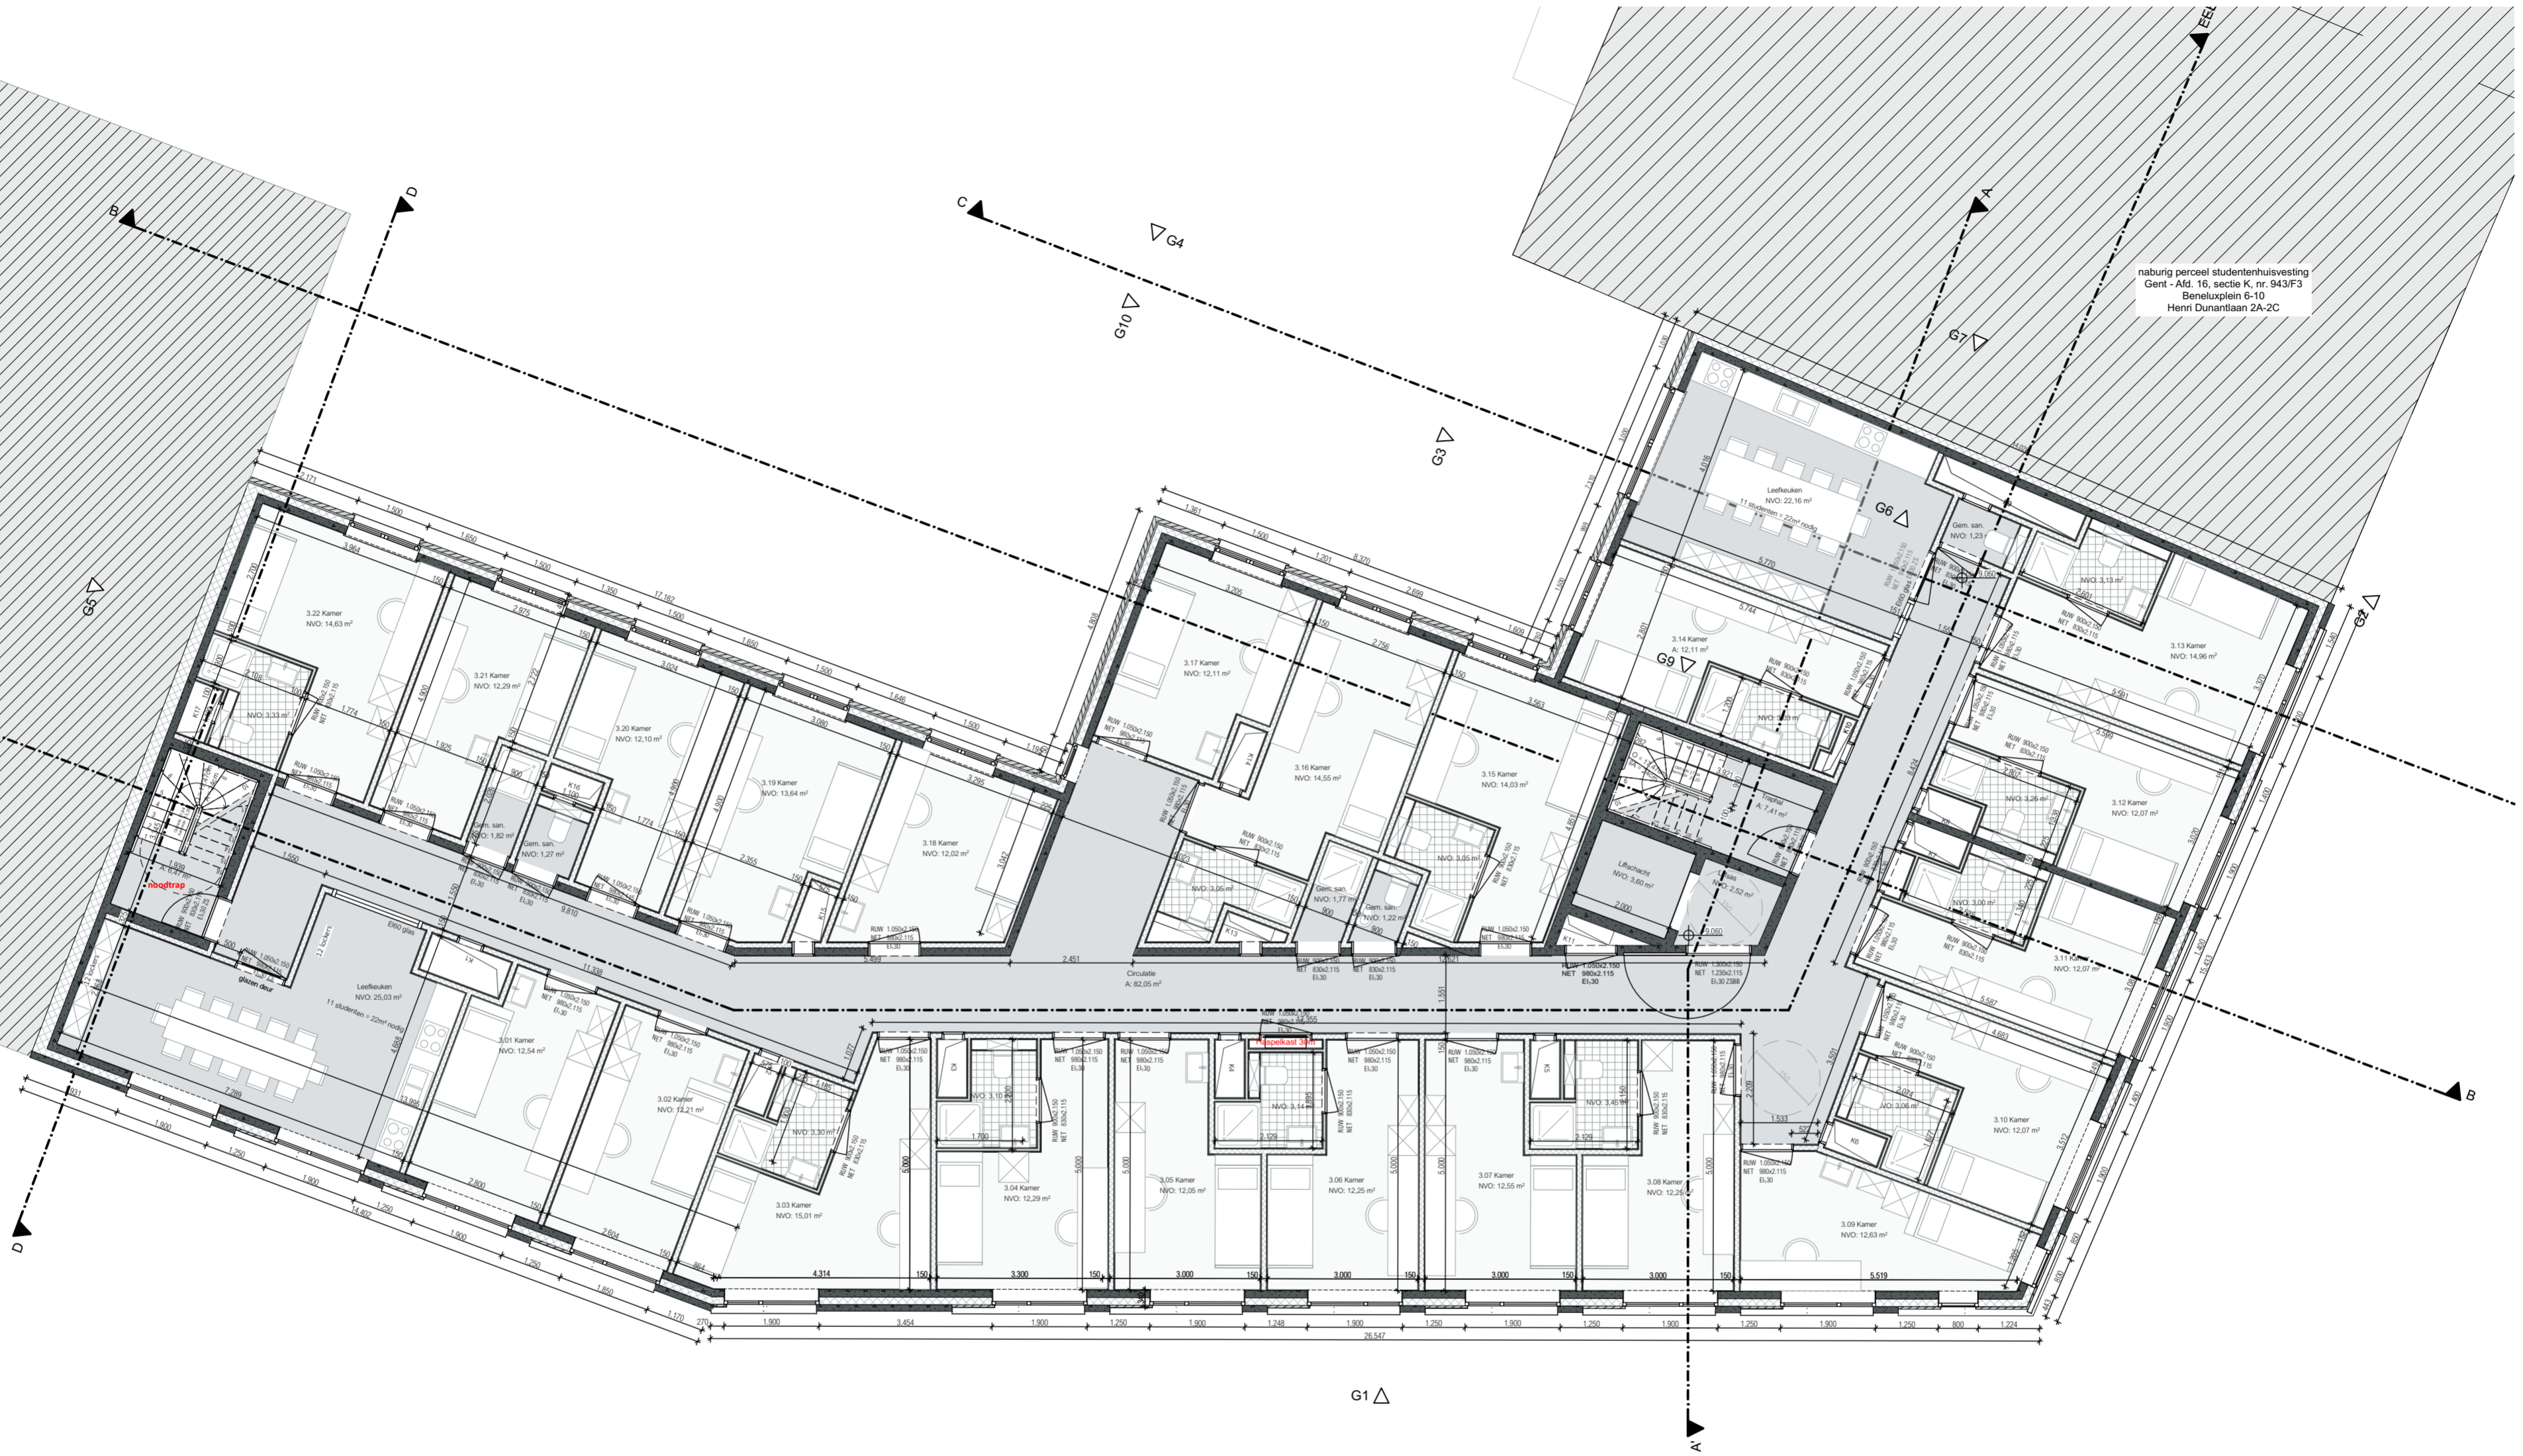

Candor SH Beneluxplein – Gent

3e verdieping

3629-11 NIEUWBOUWSTUDENTENHUISVESTING BA P N 3 DATUM 12/07/2024 SCHAAL 1:100
Onderscheiden, ontwikkelingen, overlegbaarheden, tegevoeligheden, op en samen de documenten, ingediend door de architect, de studentensamenleving, de andere verantwoordelijken, de
dienen gecontroleerd worden en tijdens de werkdagen: 12/07/2024 11:50:00 (11:50:00) (11:50:00) (11:50:00) (11:50:00) (11:50:00) (11:50:00) (11:50:00) (11:50:00) (11:50:00) (11:50:00)

Lengtematen, breedtematen en hoogtepeilen zijn
uitgedrukt in millimeter. Alle wanden zijn E30 tenzij dit
anders vermeld is. Dragende wanden, kolommen, balken
en trapconstructies zijn R60.

