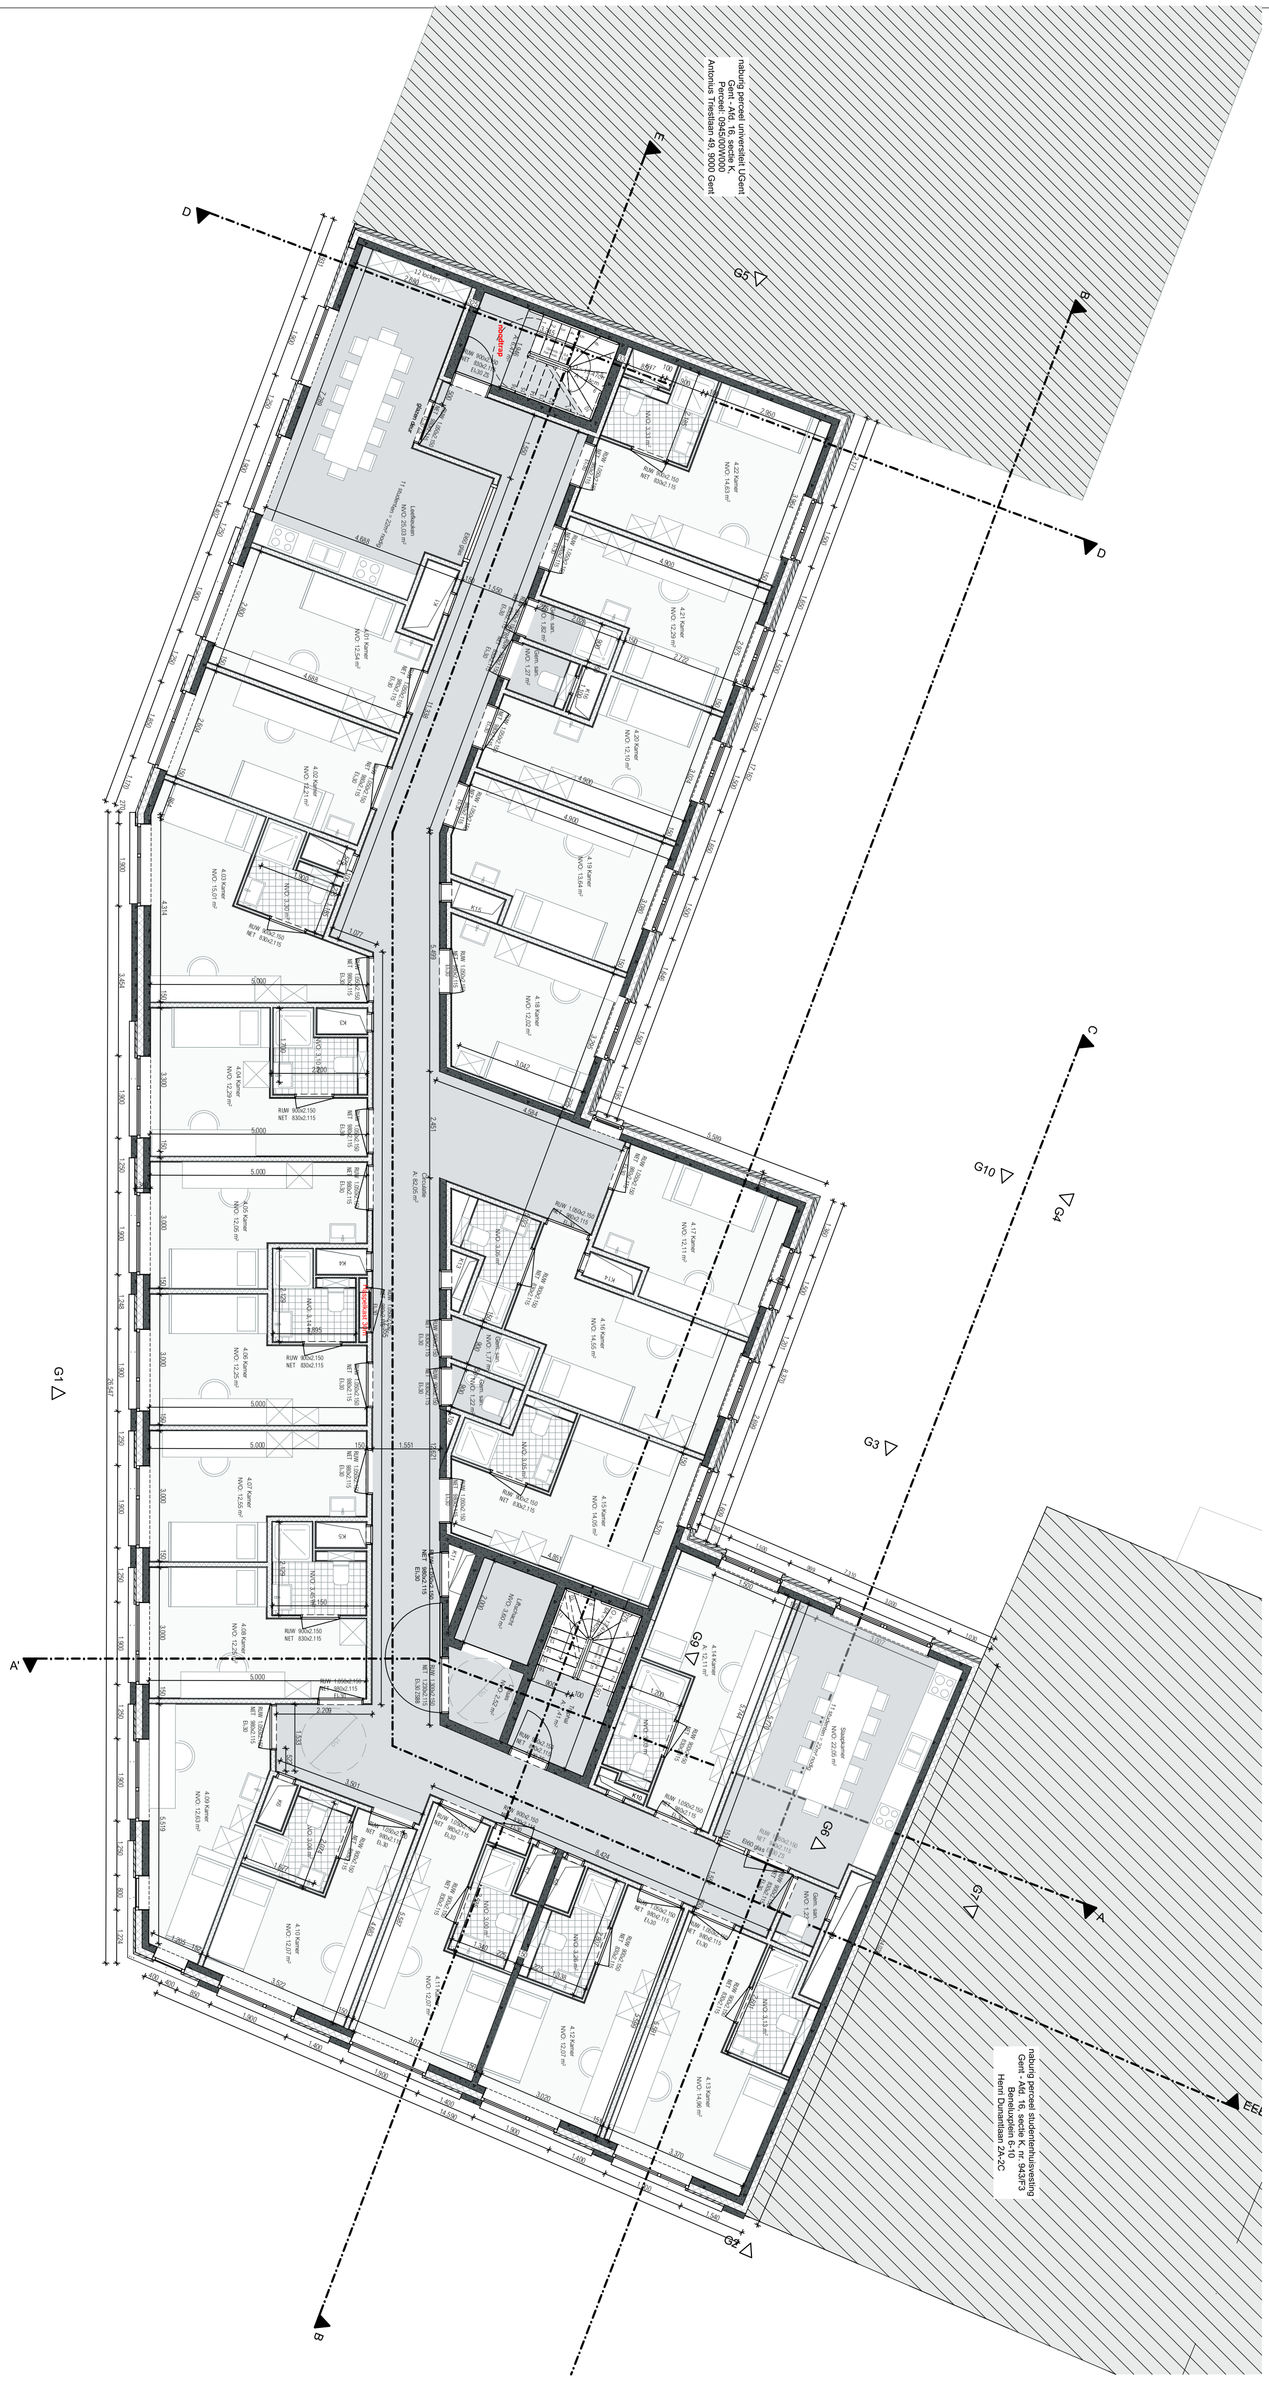
nabouw perceel universiteit UGent
Gent - AfdL 16, sectie K
Perceel: 09450/0V000
Antonius Triestlaan 4B, 9000 Gent
