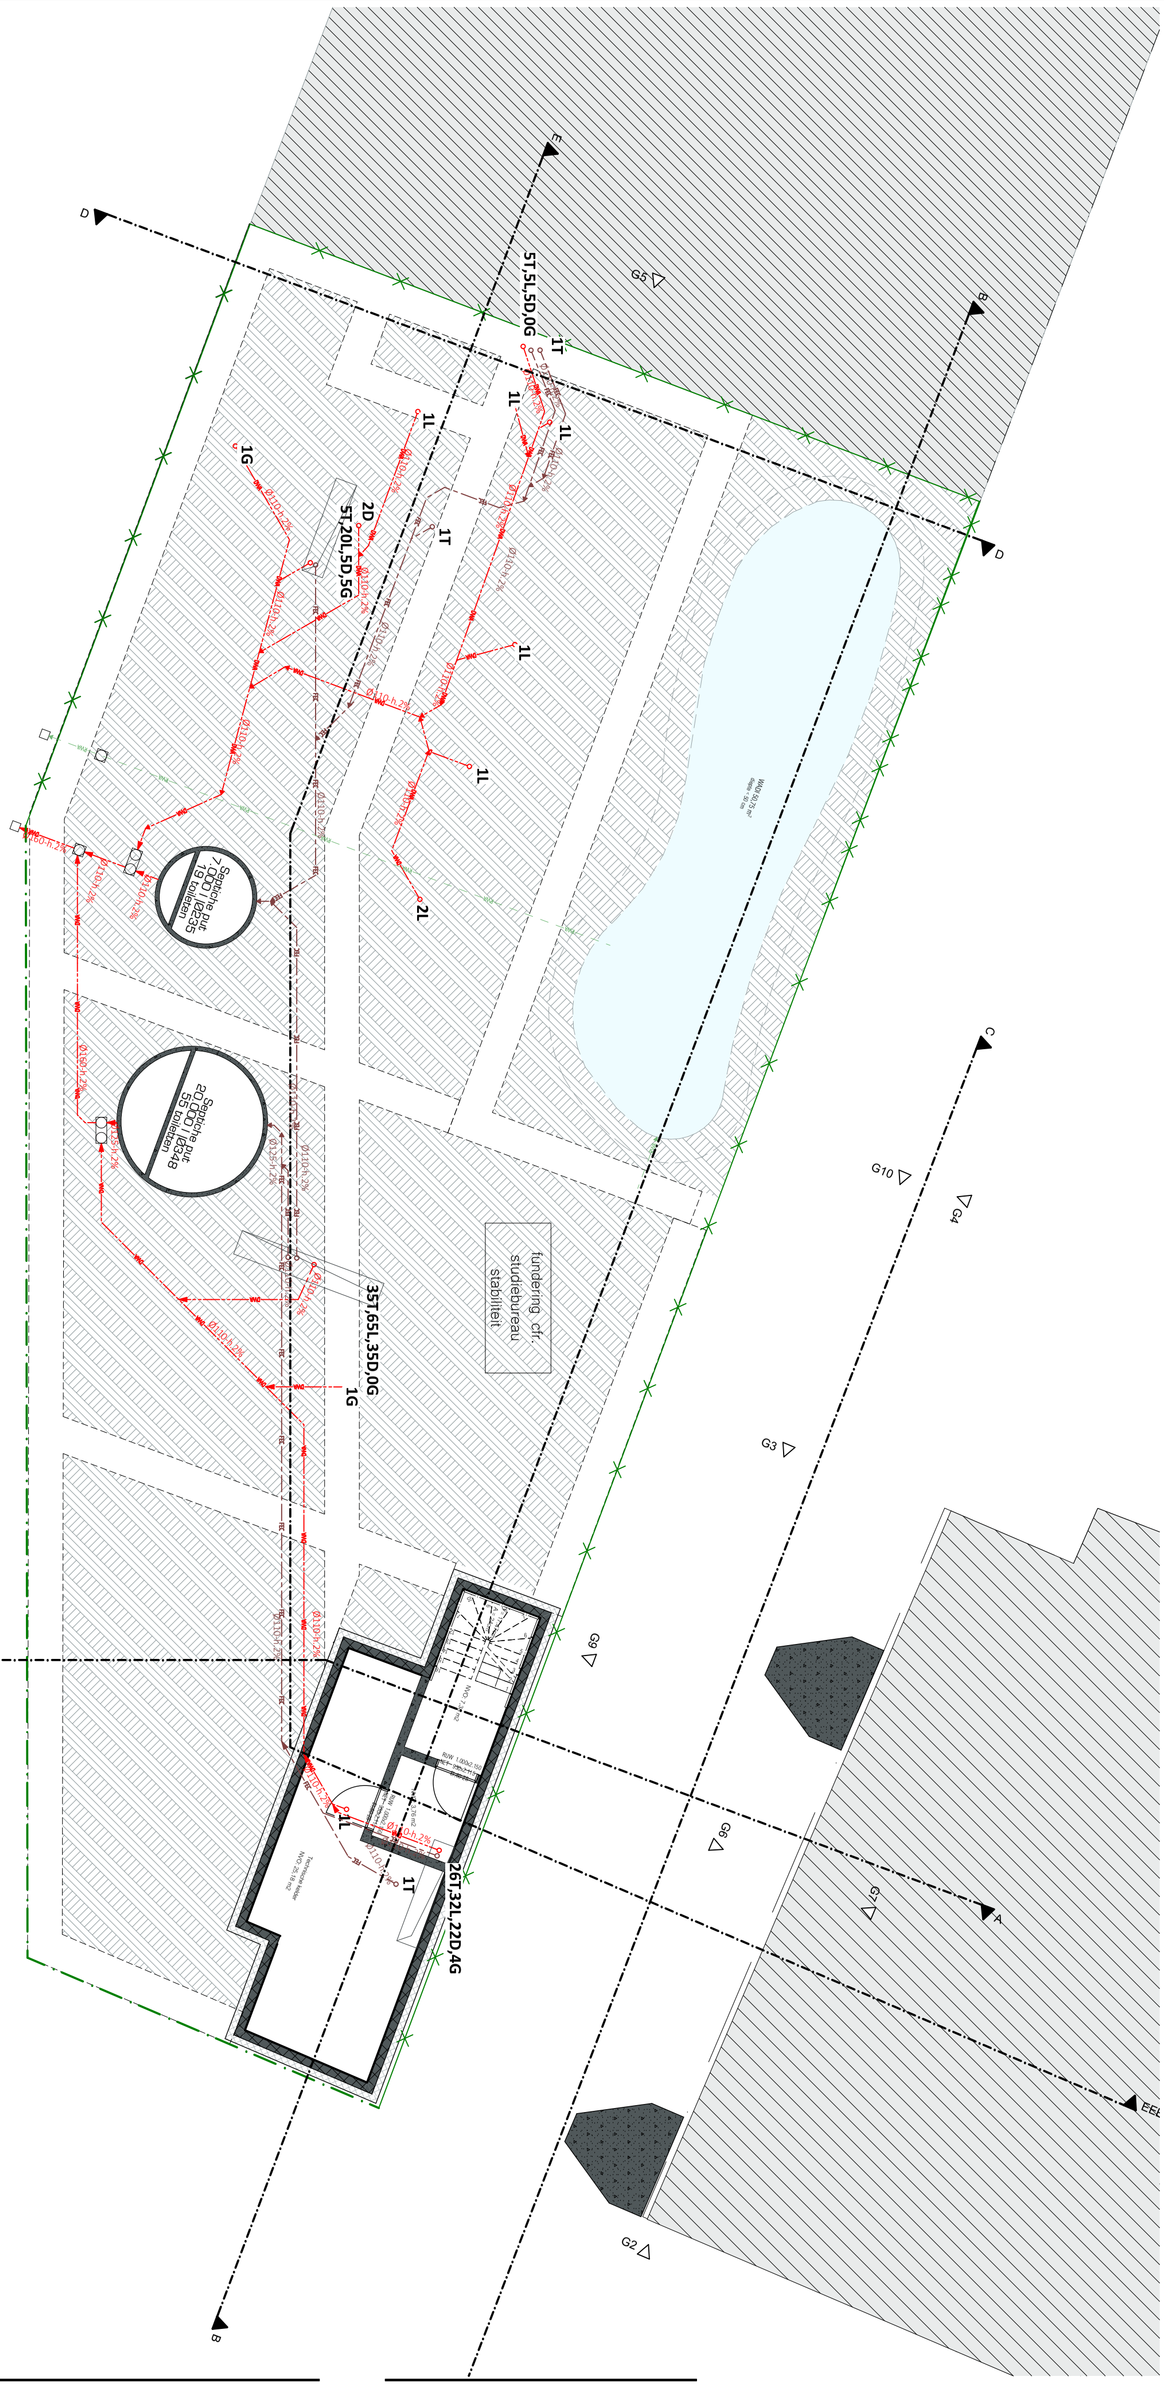


# Candor SH Beneluxplein – Gent

## Kelder

3629-11 NIEUWBOUWSTUDENTENHUISVESTING BA P N -1 DATUM 12/07/2024 SCHAAL 1:100

Lengtematen, breedtematen en hoogtepeilen zijn uitgedrukt in milimeter. Alle wanden zijn EI30 tenzij dit anders vermeld is. Dragende wanden, kolommen, balken en trapconstructies zijn R60.

Onduidelijkheden, onvolledigheden, onverenigbaarheden, tegenstrijdigheden op en tussen de documenten opgesteld door de architect, de studiebureaus, de andere voorschriften, de richtlijnen van de fabrikant en de regels der kunst; dienen opgemerkt en gemeld aan de architect, de studiebureaus en de opdrachtgever. Alle documenten, maten, passen en hoeveelheden dienen gecontroleerd vooraf en tijdens de werken.
update: 19/07/2024 | saved by: emma.crevits | Printsize: A2 Liggend | file: 3629-13 AO Beneluxplein- 2024 06 17 | intern layout nr: 87/196