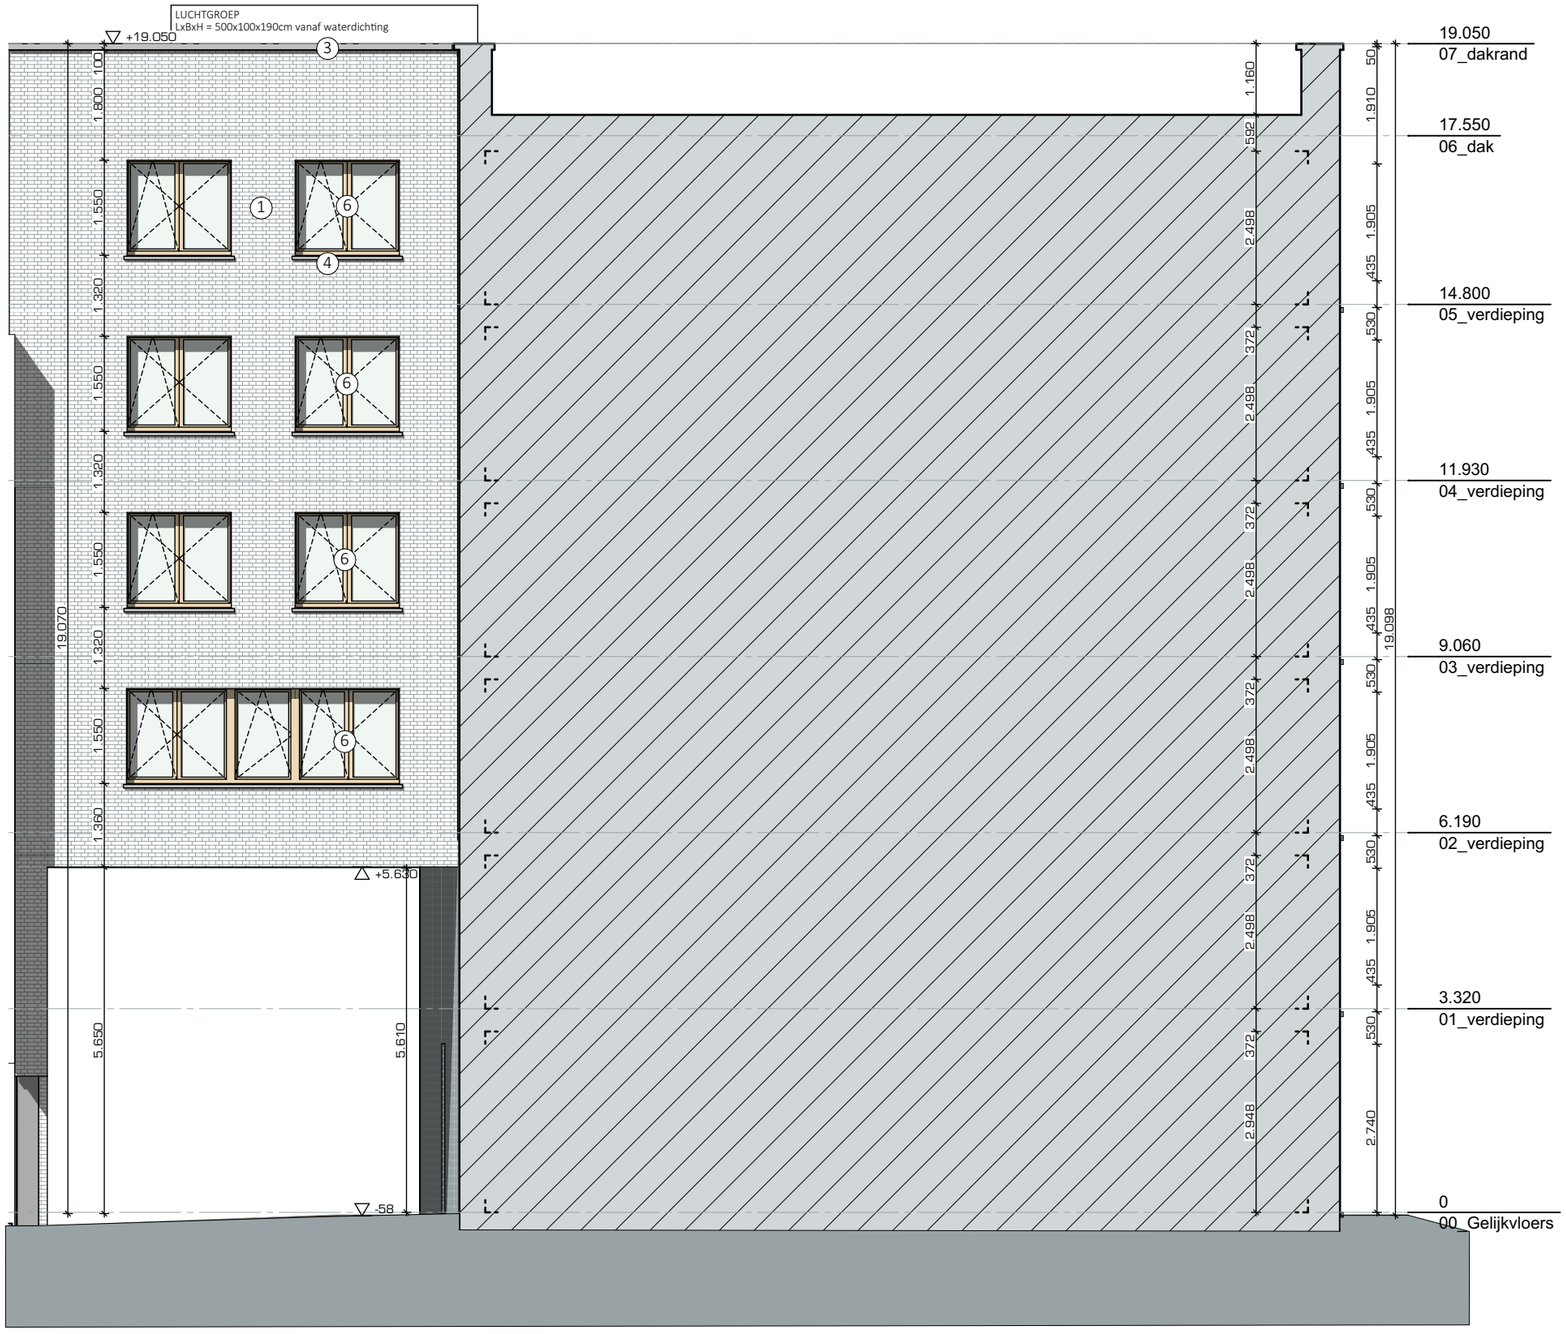

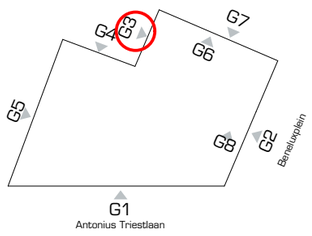

0 5 10 m

Schaal 1:100
Lengtematen, breedtematen en hoogtepeilen zijn uitgedrukt in centimeter.

Candor SH Beneluxplein – Gent
Achtergevel 1

3629-11 NIEUWBOUWSTUDENTENHUISVESTING BA G V G3 DATUM 02/07/2024 SCHAAL 1:100

Onduidelijkheden, onvolledigheden, onverenigbaarheden, tegenstrijdigheden op en tussen de documenten opgesteld door de architect, de studiebureaus, de andere voorschriften, de richtlijnen van de fabrikant en de regels der kunst; dienen opgemerkt en geneld aan de architect, de studiebureaus en de opdrachtgever. Alle documenten, maten, passen en hoeveelheden dienen gecontroleerd vooraf en tijdens de werken.
exportdatum: 15/07/2024 | file: 3629-13 AD Beneluxplein VF- 2022.06.17 | intern layout nr: 27/155

ARCH TECO