


Voorzetwand te verwijderen  
Upkot

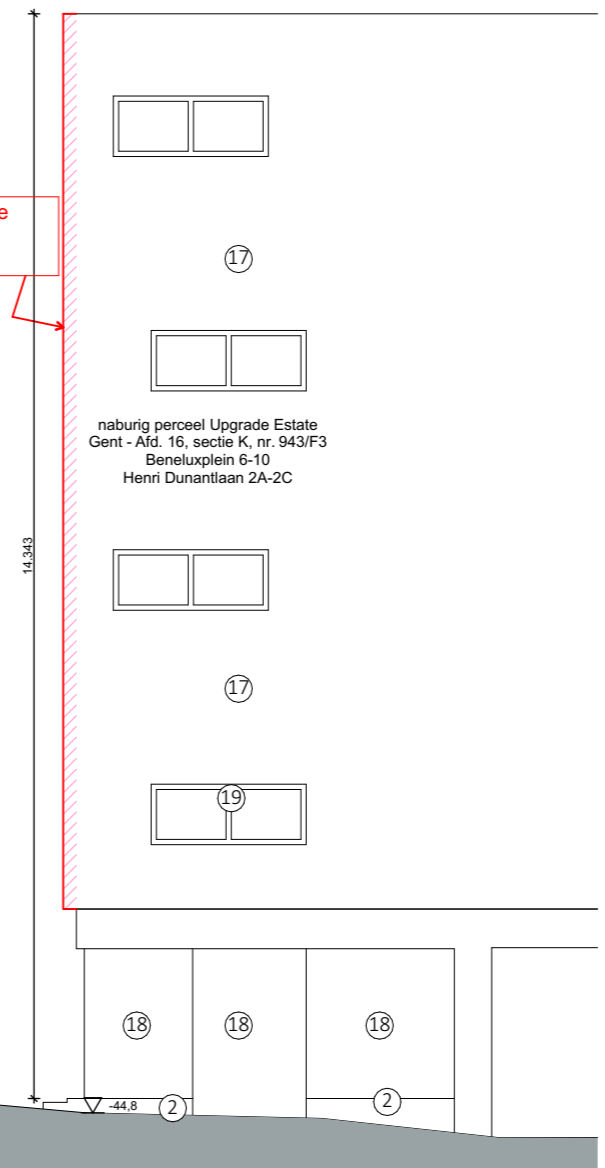

naburig perceel Upgrade Estate  
Gent - Afd. 16, sectie K, nr. 943/F3  
Beneluxplein 6-10  
Henri Dunantlaan 2A-2C



Schaal 1:100  
Lengtematen, breedtematen en hoogtepeilen zijn uitgedrukt in centimeter.

# Candor SH Beneluxplein – Gent

## Gevel 2

