


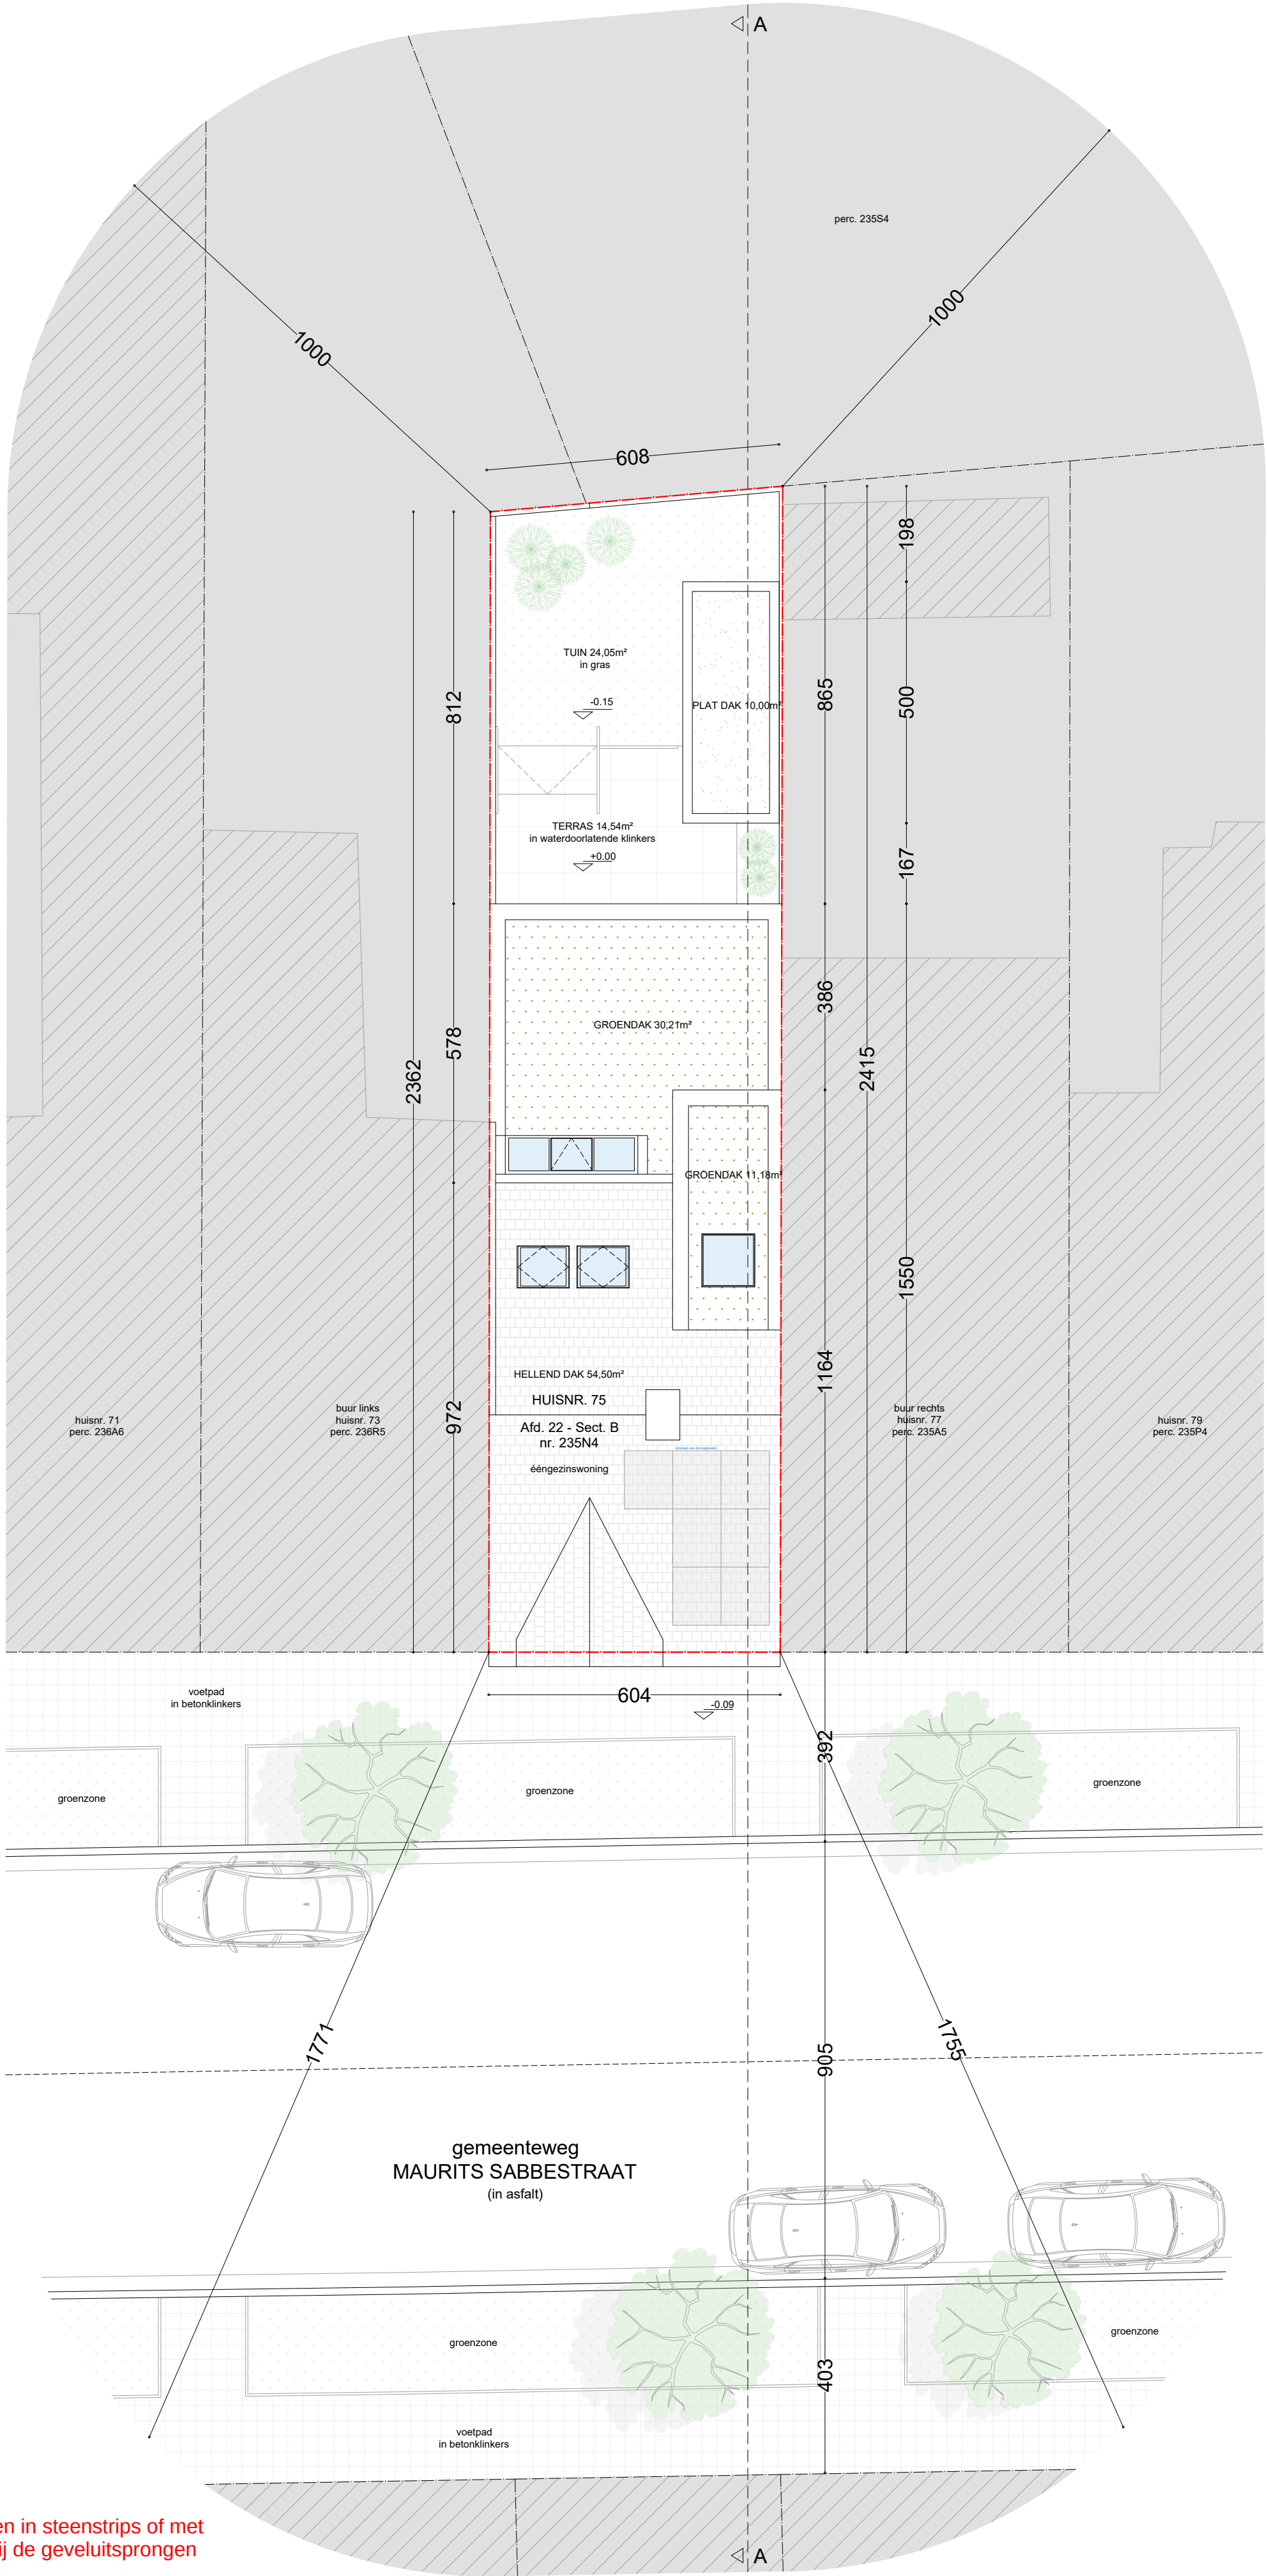

Gevelafwerking voorgevel
De voorgevel dient afgewerkt te worden in steenstrips of met een crepi in een roodbruine tint waarbij de geveluitsprongen duidelijk behouden blijven.

**ZIE BIJZONDERE
VOORWAARDE(N)**

elk ontwerp of inplanting met specifieke nauwkeurigheidsstaten, gebaseerd op de digitale versie, dient voor uitvoering of verdere goedkeuring te worden nagetrokken en/of gecontroleerd op haalbaarheid voor het beoogde doel

stabiliteit
stabiliteitswerken uit te voeren volgens studie ingenieur

EPB, veiligheid & ventilatie
verplichte aanstelling van een veiligheidscoördinator, EPB- en ventilatieadviseur

maatvoering
deze plannen zijn opgesteld als principetekeningen, de afmetingen zijn richtgevoerd. Alle documenten en maten dienen vooraf en tijdens de werken gecontroleerd te worden. Alle afwijkingen dienen gemeld te worden aan de architect en opdrachtgever. Deze plannen zijn onder voorbehoud van stabiliteitsstudie en technieken

						Inplantingsplan		Maurits Sabbestraat 75	
						Nieuwe toestand		9050 Gent	
plan		schaal		datum					
13/24		1/100		19/09/2024					