

Disclaimer
 De maten op plan zijn indicatief. De uitvoerder blijft volledig verantwoordelijk voor de realisatie.
 Deze tekening moet de aanvrager bij aardenbedding inzicht verspreiden over de mogelijke toestand van de uitvoering, maar ontstaat de aanvrager niet van het maken van uitvoeringstekeningen.
 De uitvoeringstekeningen, op dezelfde schaal te maken, dienen vooraf of volgens voorschrift (eisenboek en/of voldoende v r uitvoering aan de architect for goedkeuring voorgelast.
 De uitvoeringstekeningen worden opgemaakt conform de Belgische normen (NBN, NBN EN, NBN EN 12000 en hun addenda) en STS en/of Technische Voorlichtingen (TV) van het WTCB.
 Deze tekening is en blijft ten allen tijde eigendom van de ontwerper en kan zonder zijn toestemming niet voor andere doeleinden gebruikt worden.
 Funderingen, beten, staalconstructies en stabilisatiemeasures, zie plannen ingenieur.



Medewerkend architect
 David Chipperfield Architects Ltd
 Contactpersoon: Hansjore Derave
 T: +44 20 8106 4657
 E: hansjore.derave@davidchipperfield.co.uk

Ingenieur technieken
 Tsp Ingenieurs
 Franklin Rooseveltlaan 34/35, 9000 Gent
 Contactpersoon: Henrik Pijssart
 T: 0932 609 262 46
 E: henk.pijssart@tspingenieurs.be

Ingenieur stabiliteit
 Moulton
 Viscontielaan 171, 9000 Gent
 Contactpersoon: Tonia Houdmont
 T: 0932 609 227 49 65
 E: t.houdmont@moulton.eu

Landschapsarchitect
 Bureau Bas Smets
 Place Madras 12/0, Brussels
 Contactpersoon: Gilles Pieters
 T: 0932 602 298 79 21
 E: gpieters@bas-smets.com

Plotfile
 BA_monument_S_B_FF--1615-DCA-BIX-XXX-DR-A-1205.dwg
 Datum plot: 23/05/2024

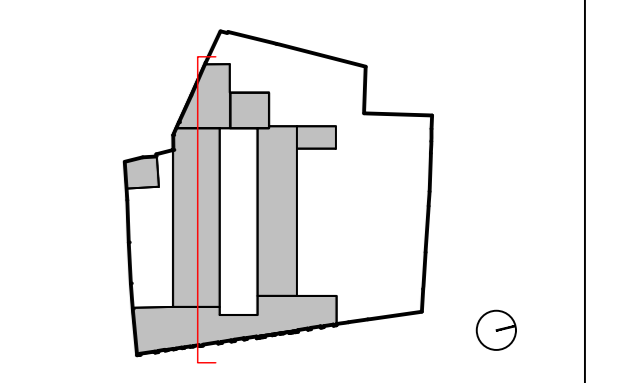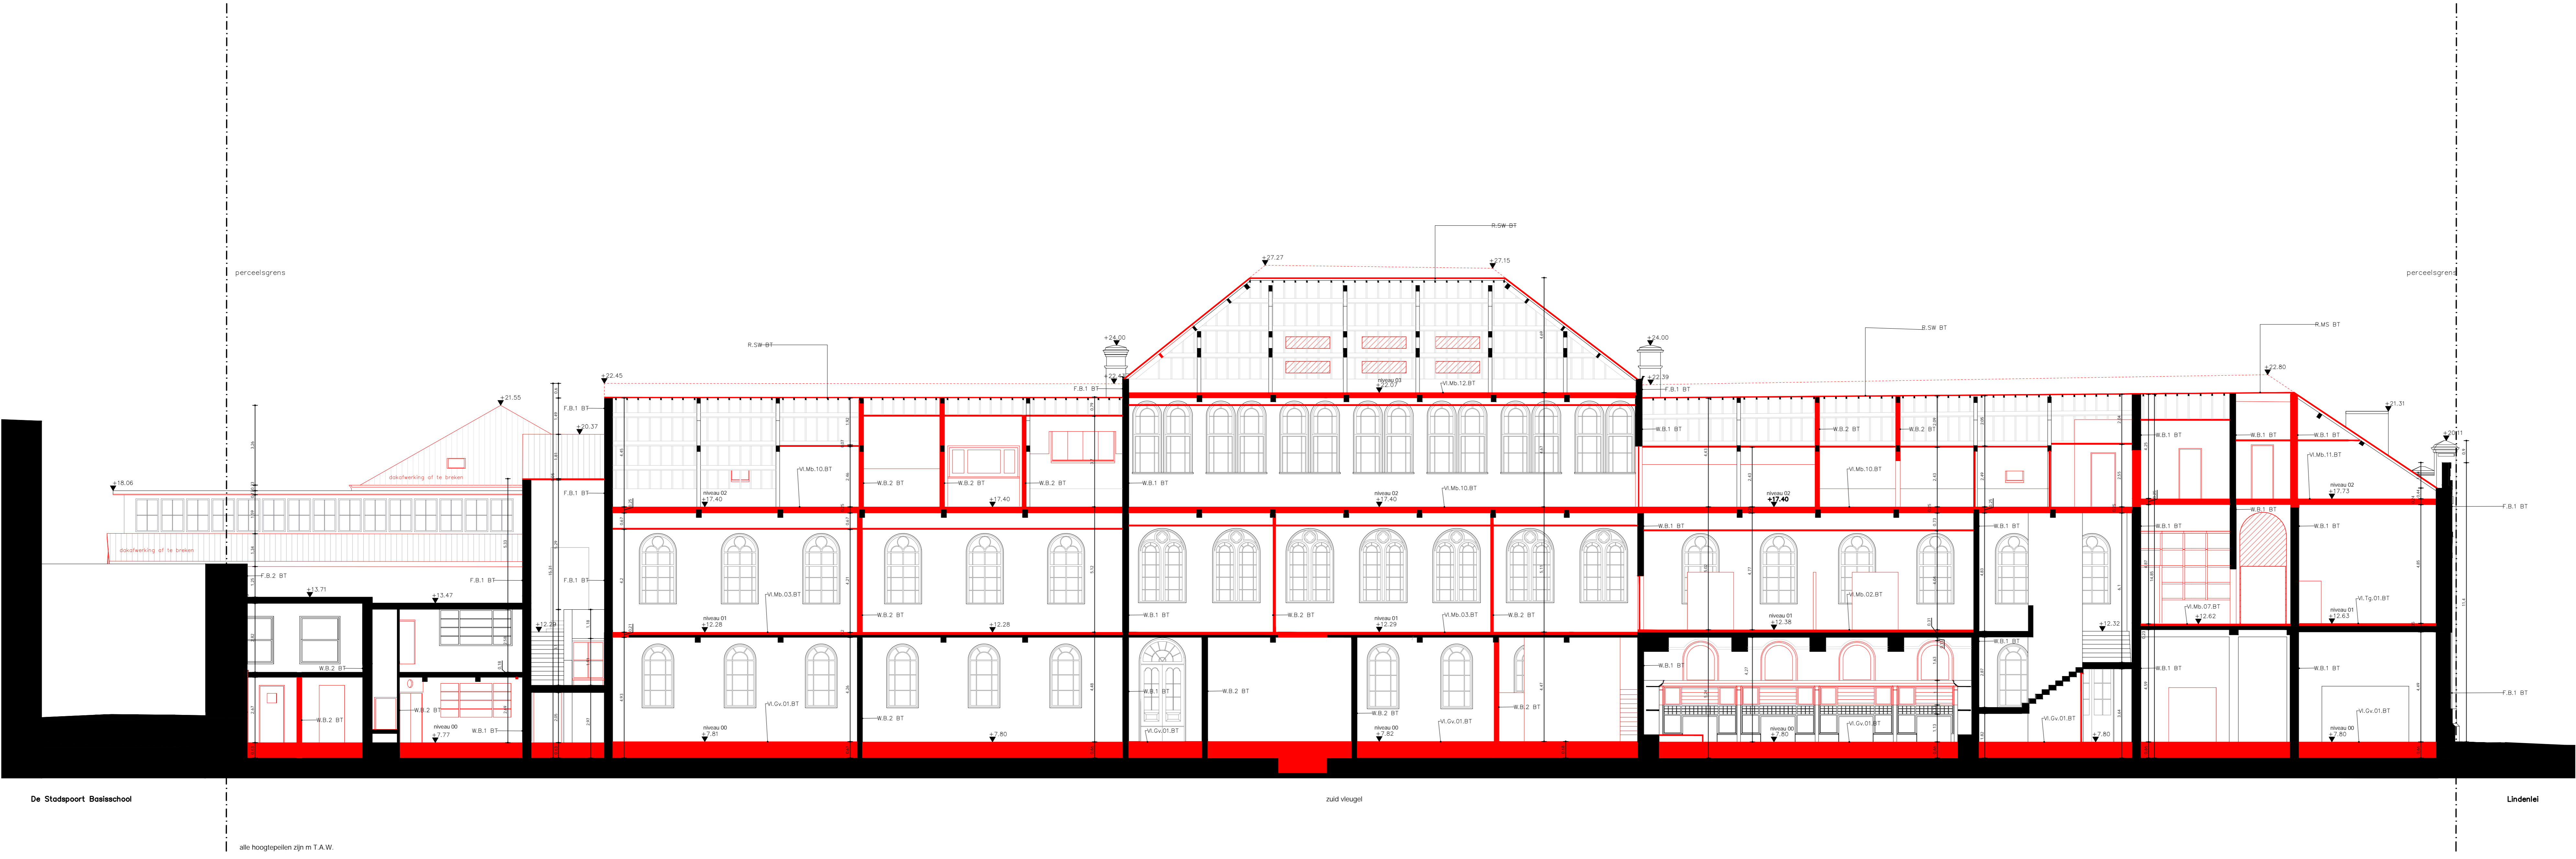

Lindenlei 38
 Reconversie Lindenlei 38 Gent
 Lindenlei 38
 9000 Gent

Bouwheer
 Lindenlei BV
 Sint-Jacobstraat 70, 8000 Brugge
 Contactpersoon: Thibaut De Vos
 T: 0933 0902 44 49 40
 E: thibaut@lindenlei.com


Architect
 AT&AA
 Bonastraat 10 B, 9000 Gent
 Contactpersoon: Beckx Jan-Hendrik
 T: 093 272 99 17
 E: info@atama-mail.be

OV
 Fase project

23/05/2024
 Datum

snede FF'
 Titel document

bestaan en sloop
 Formaat A0 Schaal 1/100

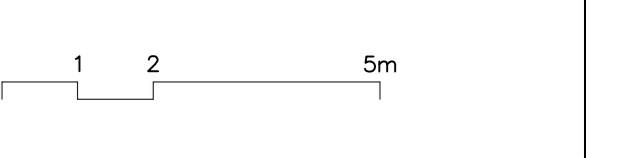

BA_monument_S_B_FF'