


**HEMELWATERPLAN**

- GEMEENSCHAPPELIJKE TUIN
- HW - DAK - PLAT
- HW - GROENDAK
- HW - TERRAS - AFWATEREND
- HW - TERRAS - OVERDEKT V/P >0,5
- HW - TERRAS - PLAT DAK V/P <0,5
- HW - VERHARDING - NIET WATERDOORLATEND
- HW - VERHARDING - WATERDOORLATEND
- PRIVATE TUIN

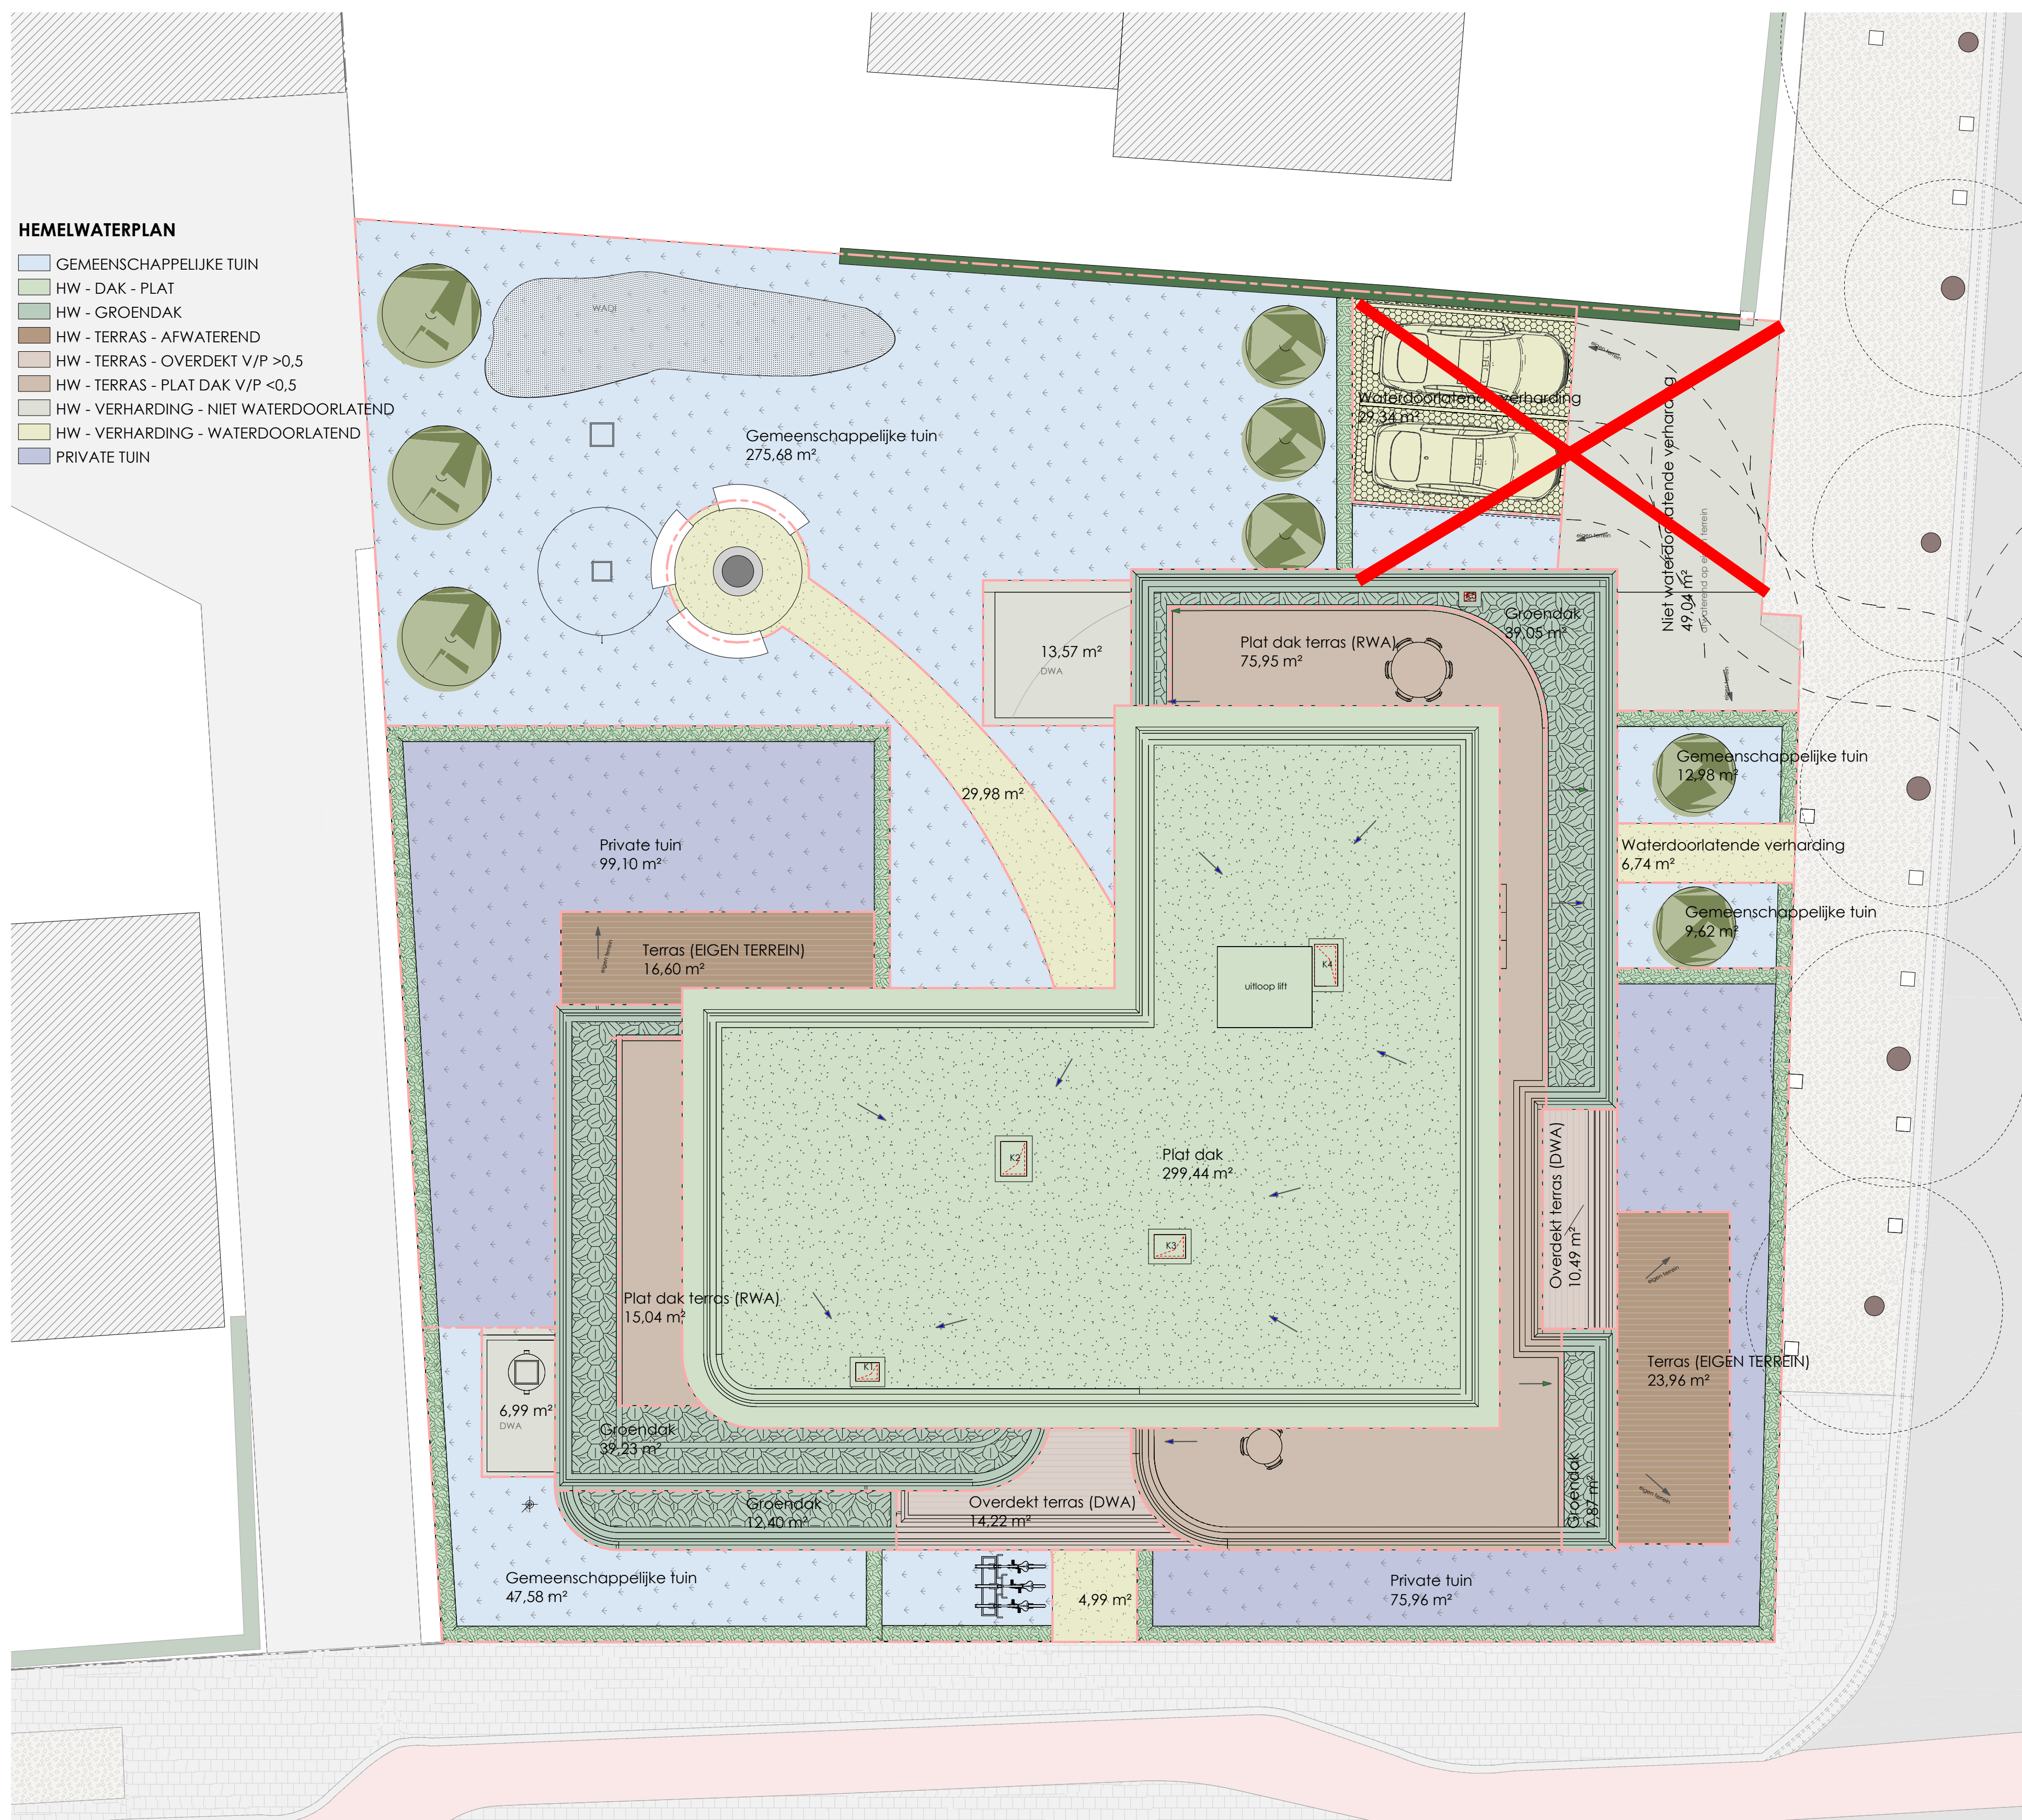

ZIE BIJZONDERE  
VOORWAARDE(N)