


**ZIE BIJZONDERE  
VOORWAARDE(N)**

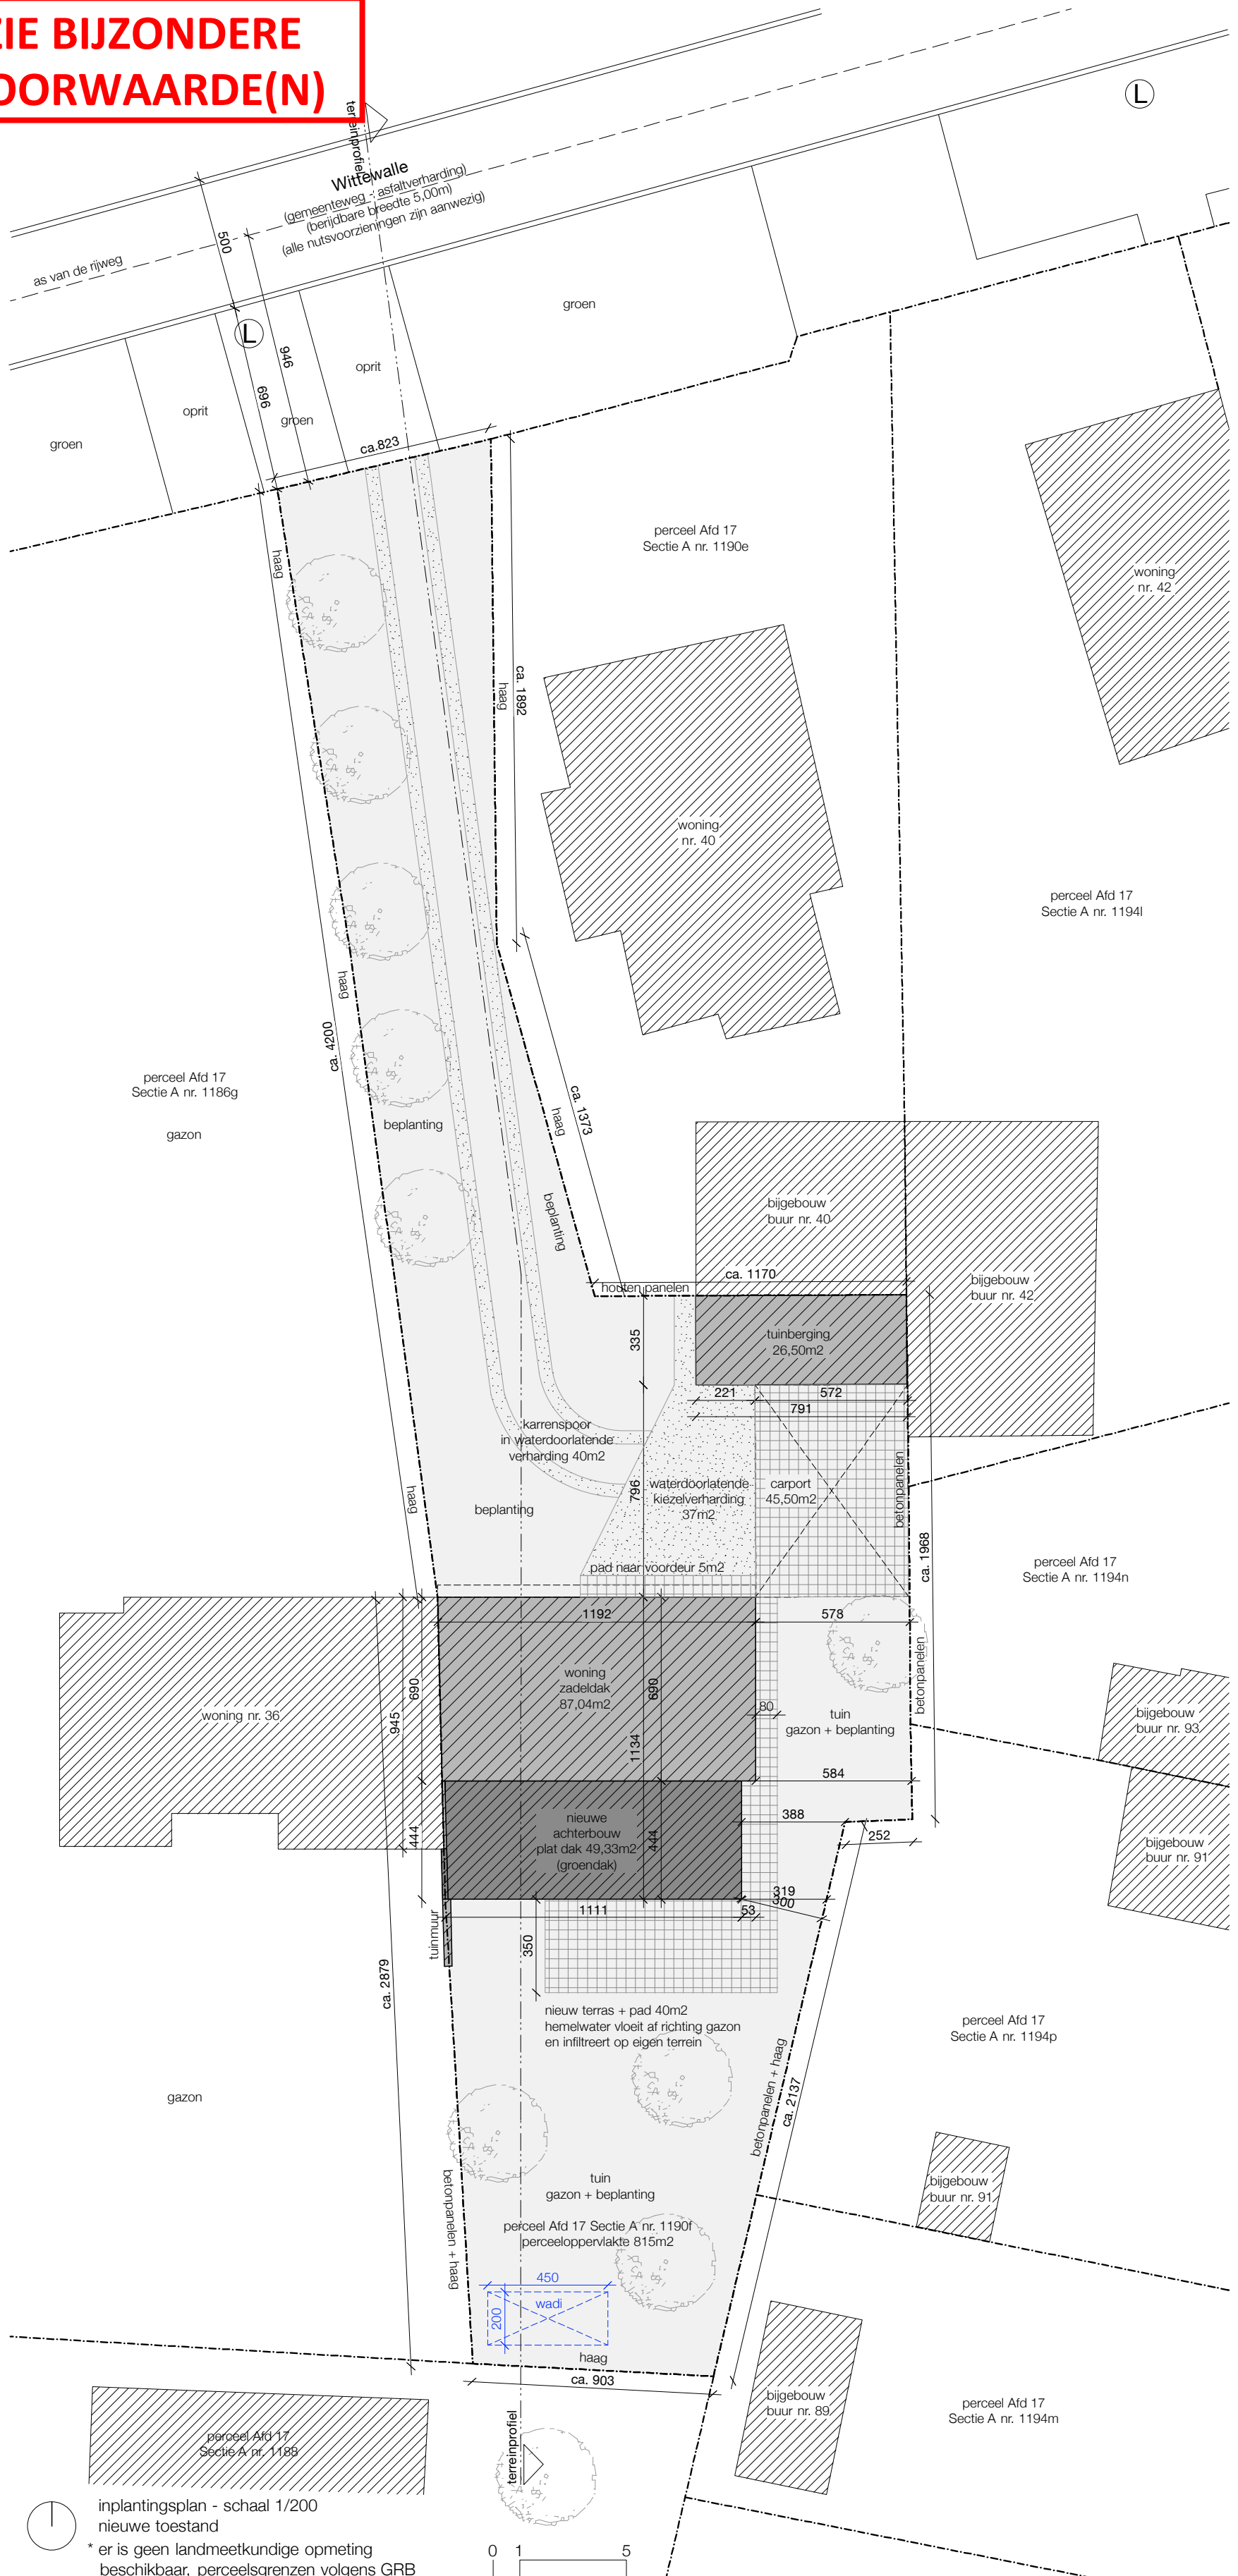

inplantingsplan - schaal 1/200  
 nieuwe toestand  
 \* er is geen landmeetkundige opmeting  
 beschikbaar, perceelsgrenzen volgens GRB

