


**ZIE BIJZONDERE  
VOORWAARDE(N)**

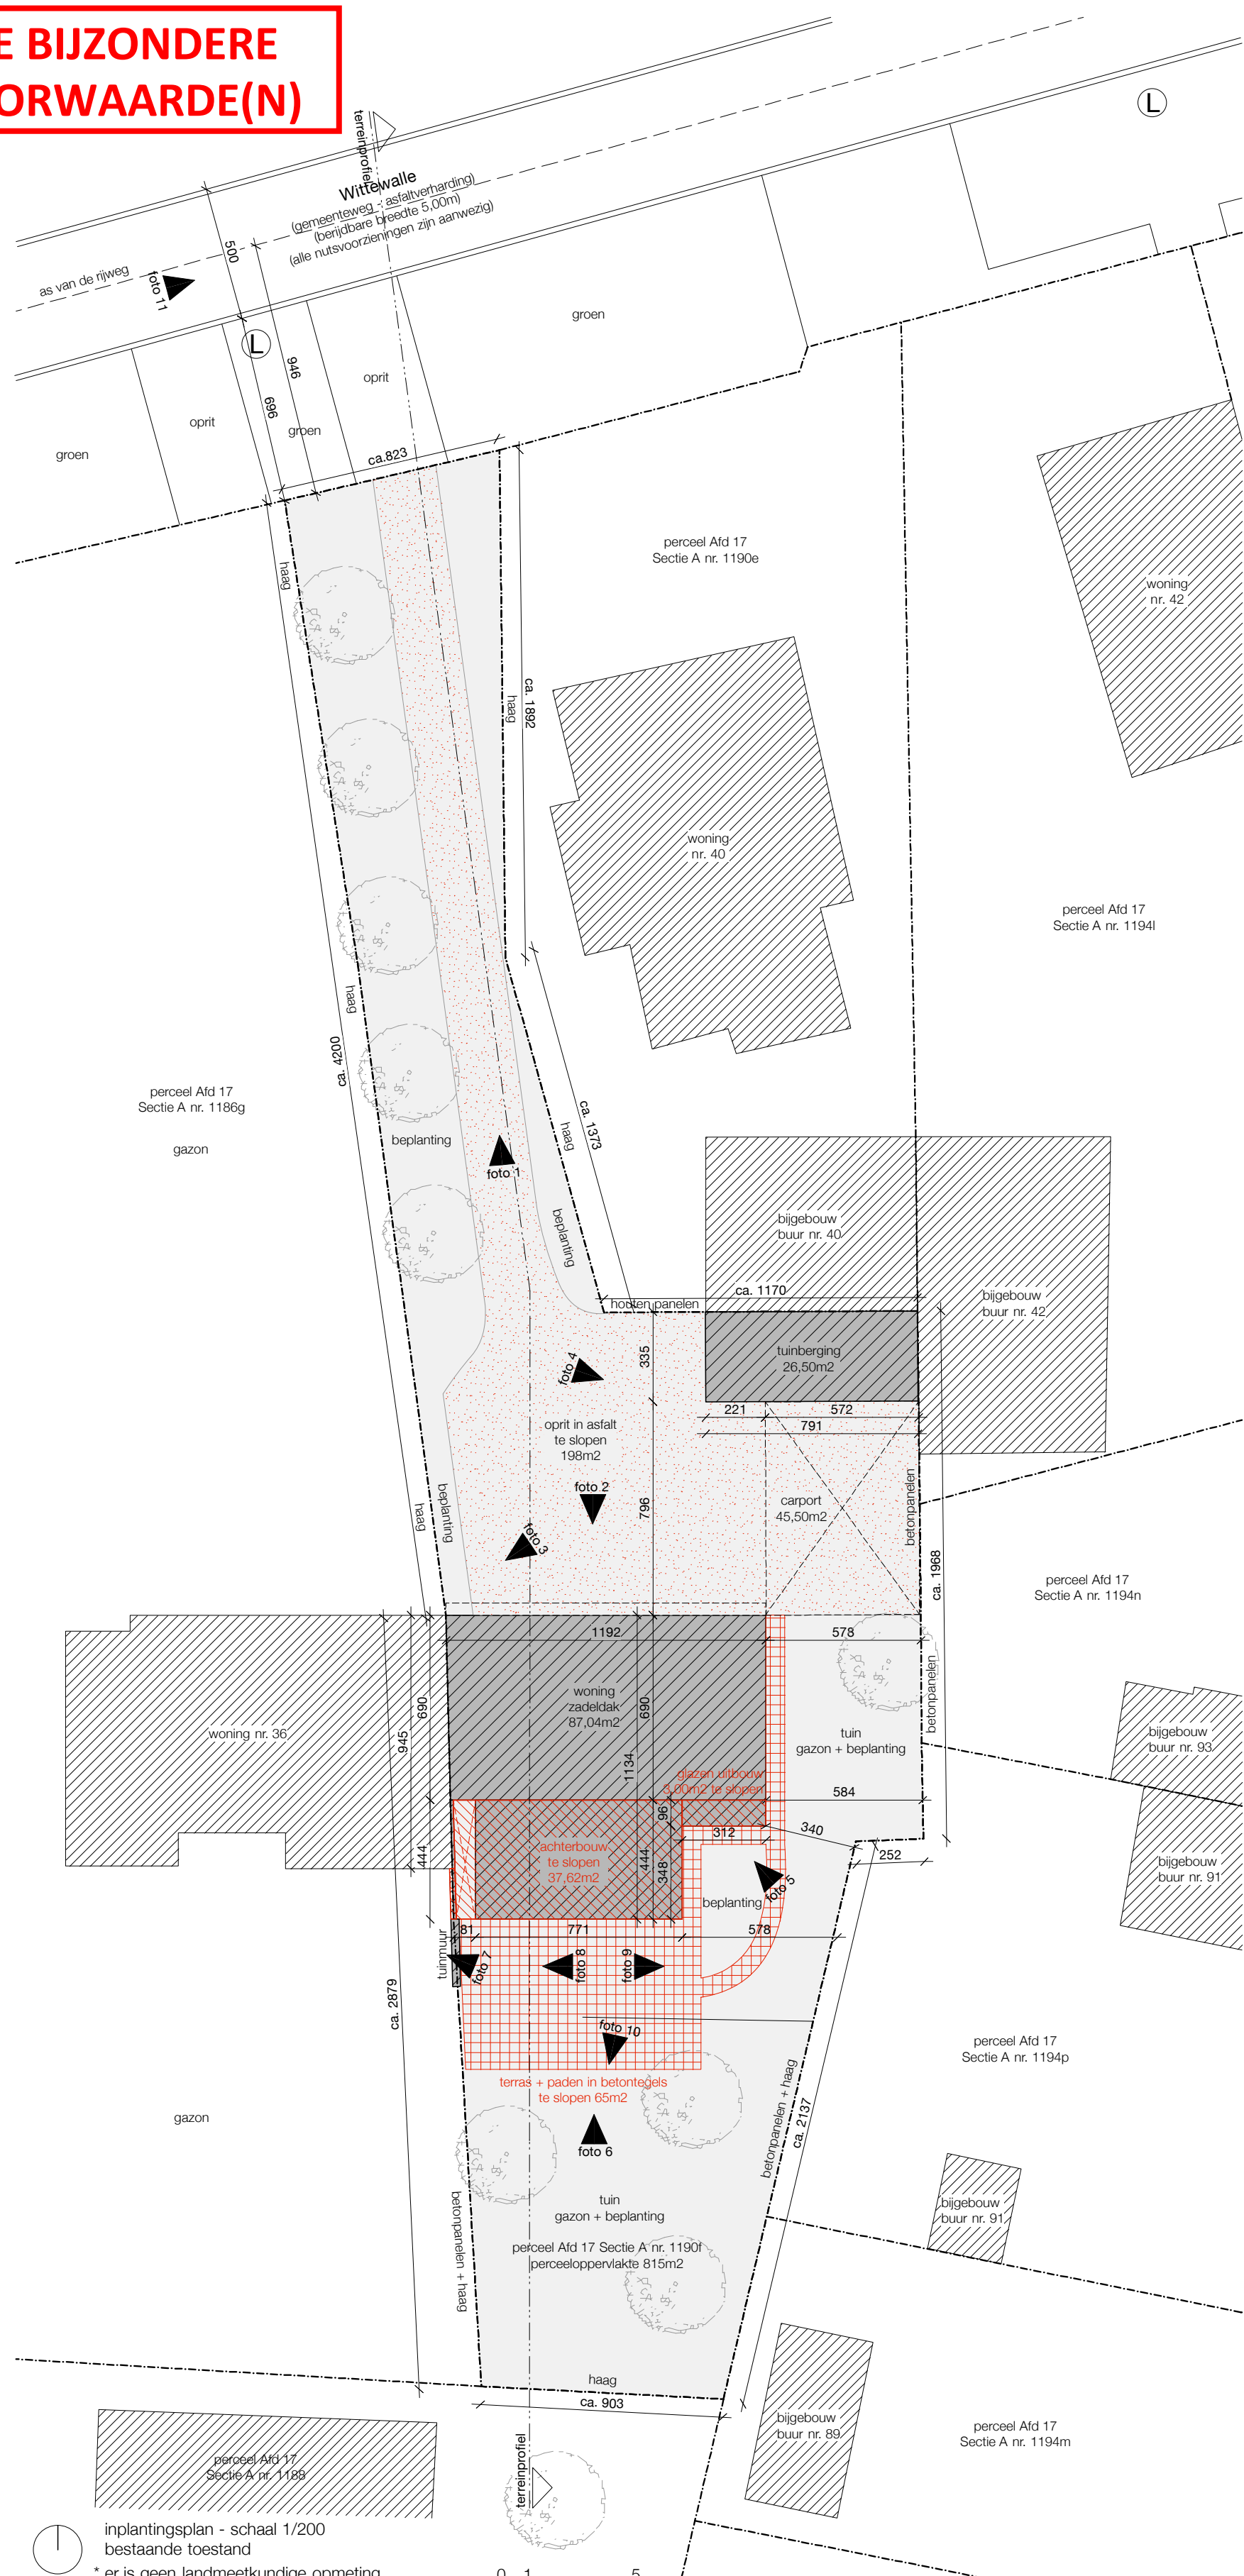

inplantingsplan - schaal 1/200  
bestaande toestand  
\* er is geen landmeetkundige opmeting  
beschikbaar, perceelsgrenzen volgens GRB

