


Materialen

1. Bakgoot afgewerkt met houten, witte planken
2. Buitenschrijnwerk in PVC
3. Buitenschrijnwerk in hout
4. Dorpel in beton
5. Gevel in crepie
6. Aluminium regenwaterafvoer
7. Aluminium dakrandprofiel

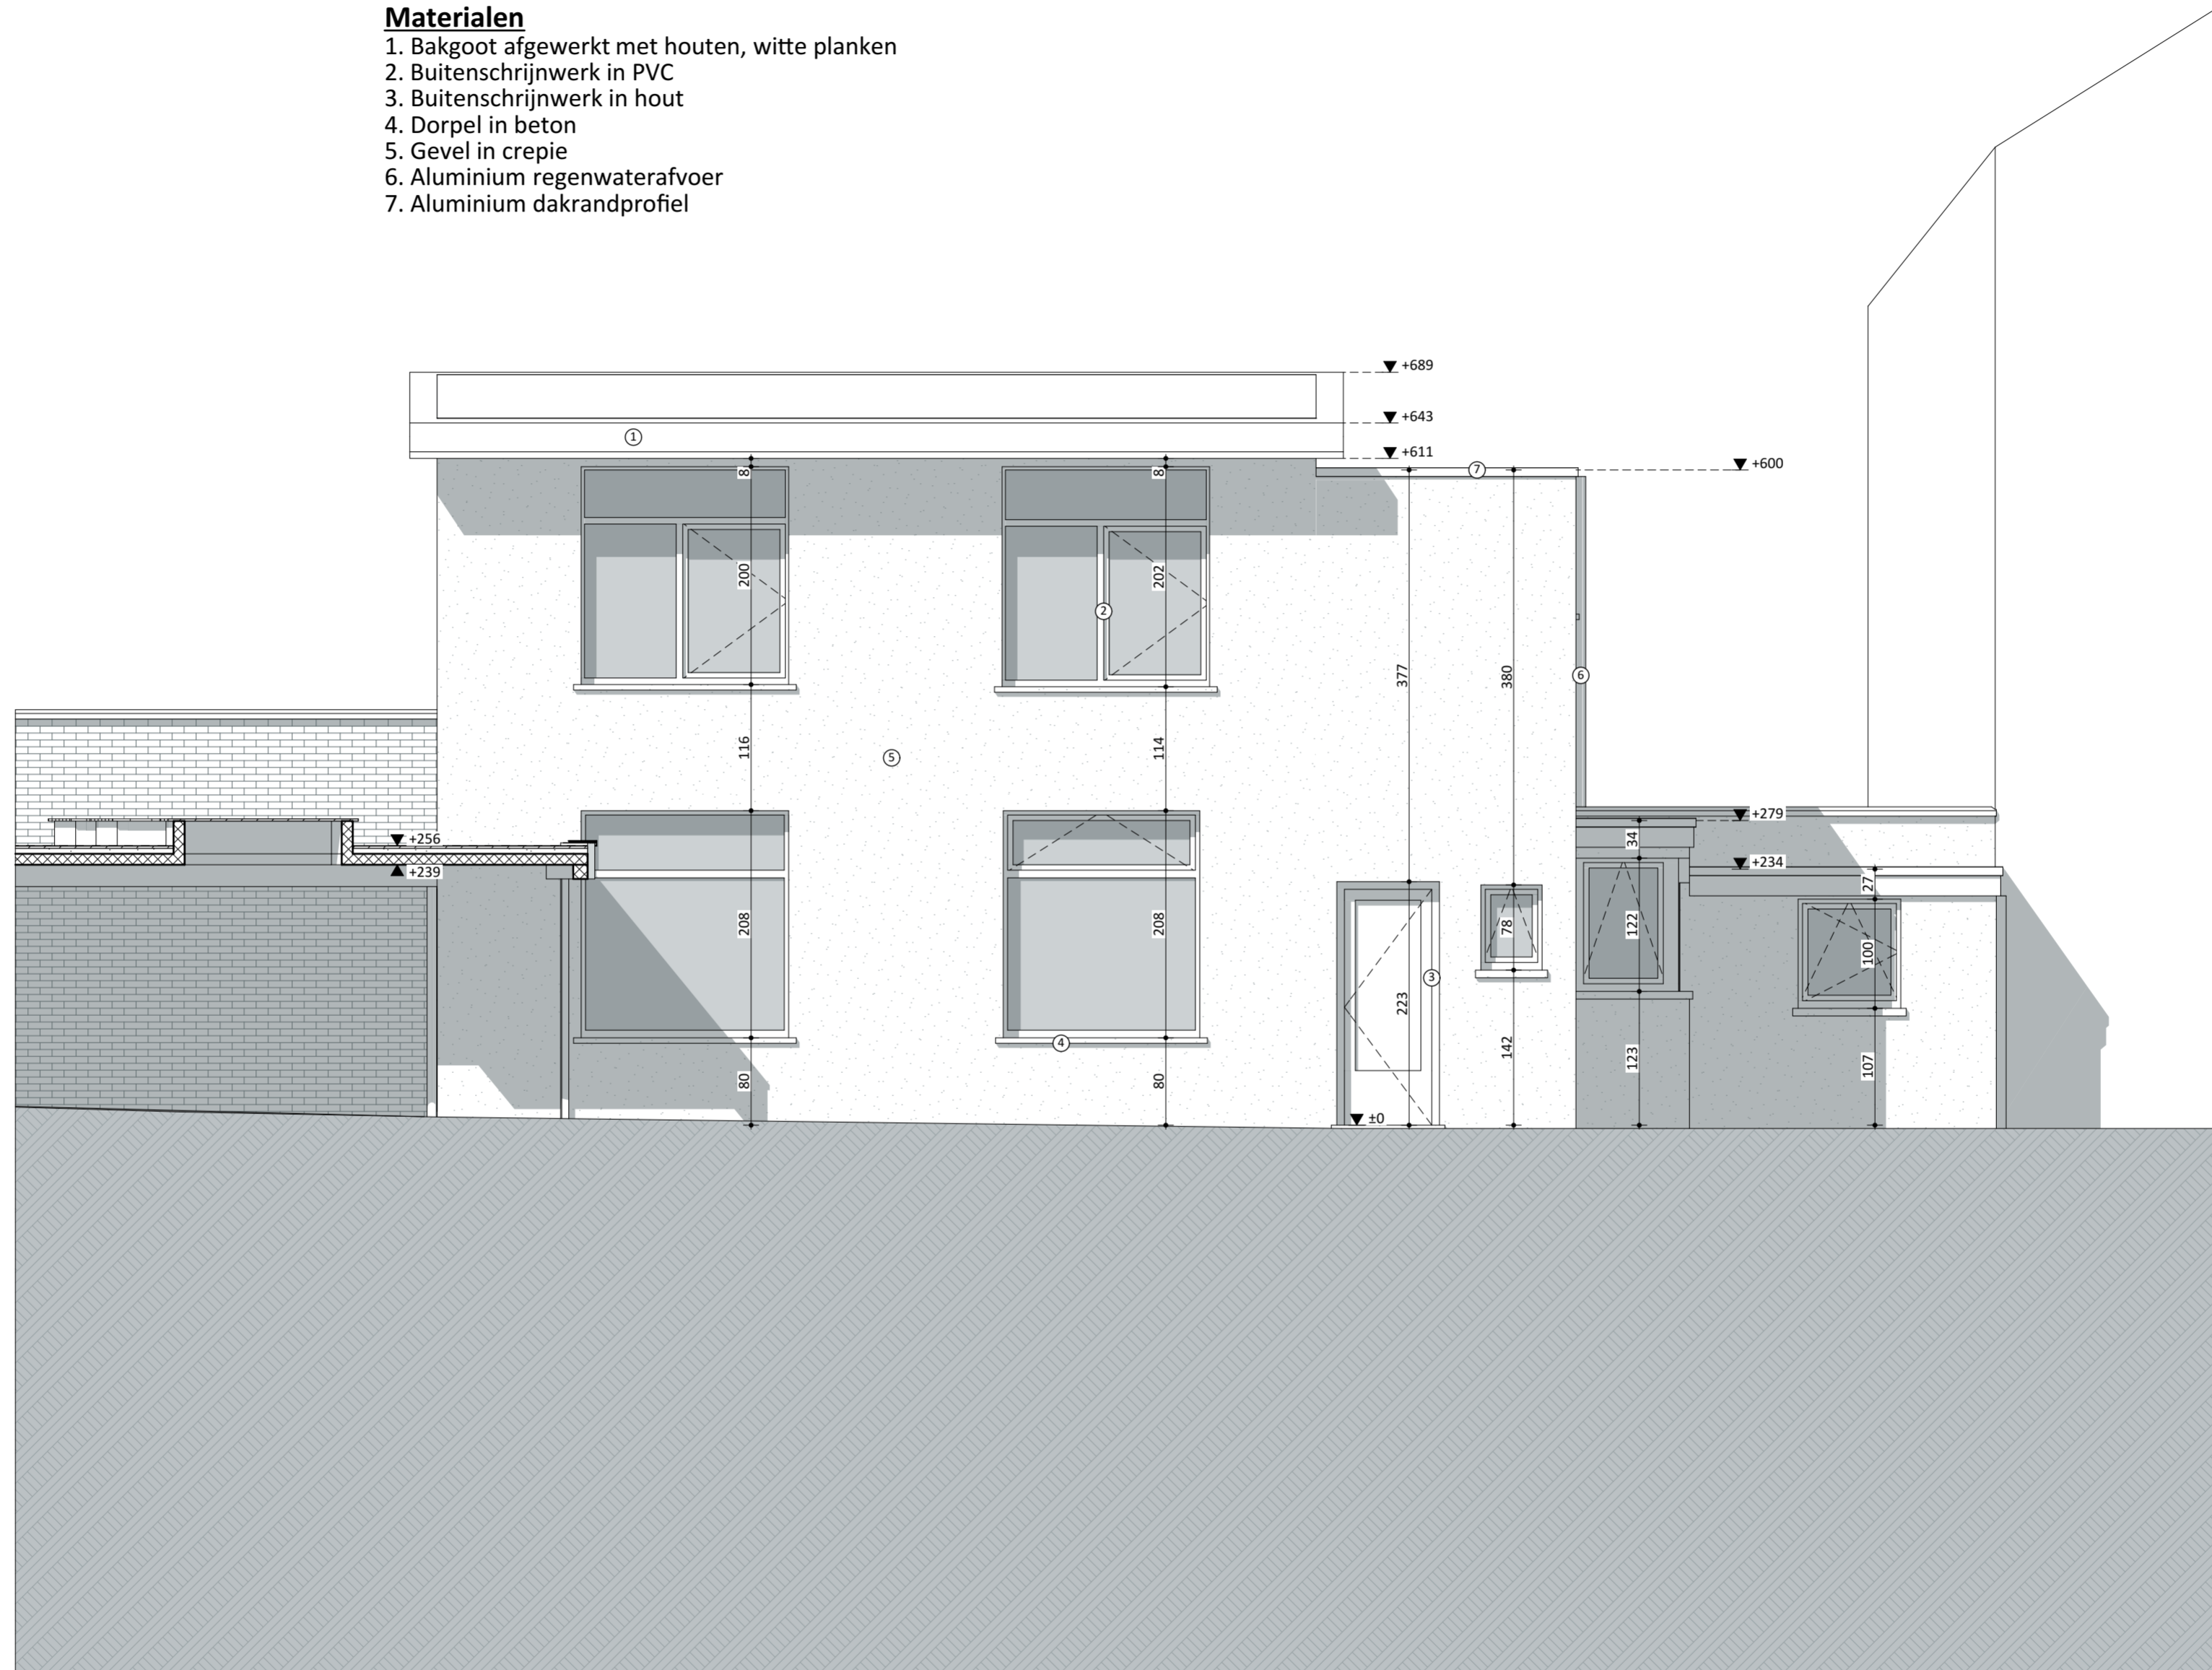

Linkergevel BT 1:50 VOLT	
Projectnaam	Elodie
Opdrachtgever	Mevr Elodie Blancke Klekenstraat 31 9000 Gent
Architect	VOLT architecten cvba Burggravenlaan 264/101 9000 Gent T: 09 219 00 74