


Materialen

1. dakrand afgewerkt in zink
2. Buitenschrijnwerk in aluminium
3. Dorpel in aluminium
4. Gevel afgewerkt in leien
5. Gevel afgewerkt met aluminium gevelbekleding
6. Aluminium regenwaterafvoer
7. Gevel afgewerkt met zichtbeton

Uitgesloten uit de vergunning:

Het voorzien van een luifel in de voortuin met onderliggende verharding en de gedeeltelijk aanleg van een karrenspoor (zie aanduiding op de plannen).

**ZIE BIJZONDERE
VOORWAARDE(N)**

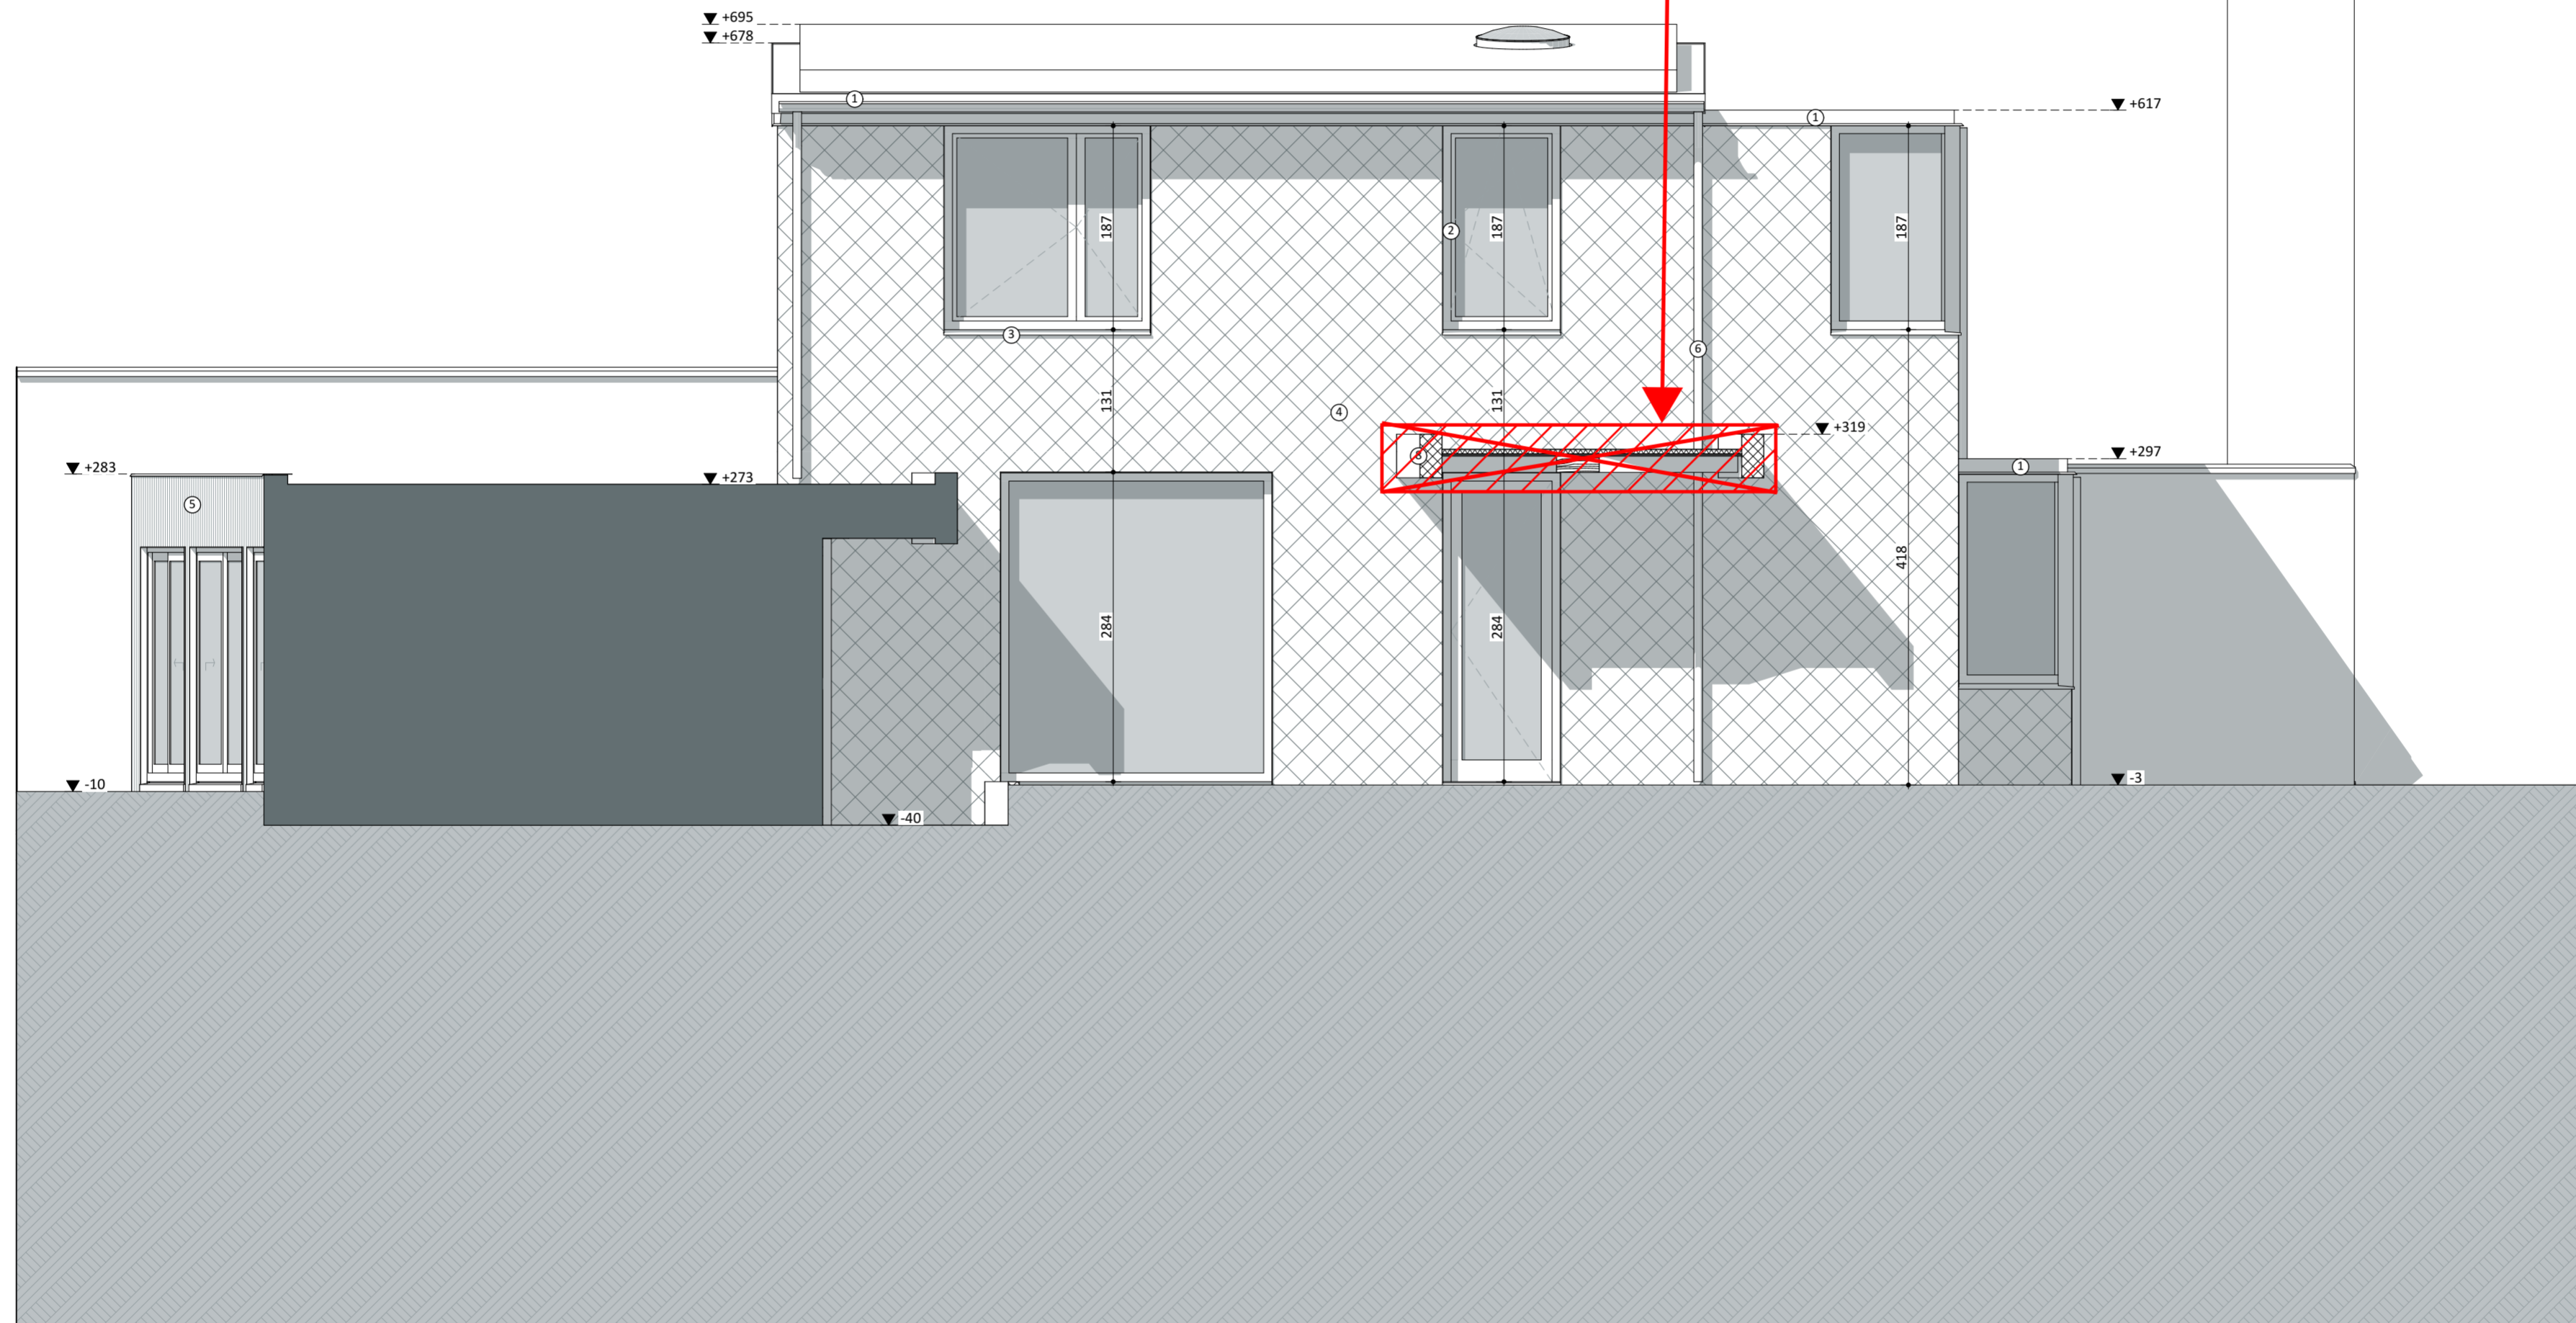

0 1 2 3 4 5 m

Linkergevel NT 1:50		VOLT
Projectnaam	Elodie	
Opdrachtgever	Mevr Elodie Blancke Klekenstraat 31 9000 Gent	
Architect	VOLT architecten cvba Burggravenlaan 264/101 9000 Gent T: 09 219 00 74	