


ZIE BIJZONDERE VOORWAARDE(N)

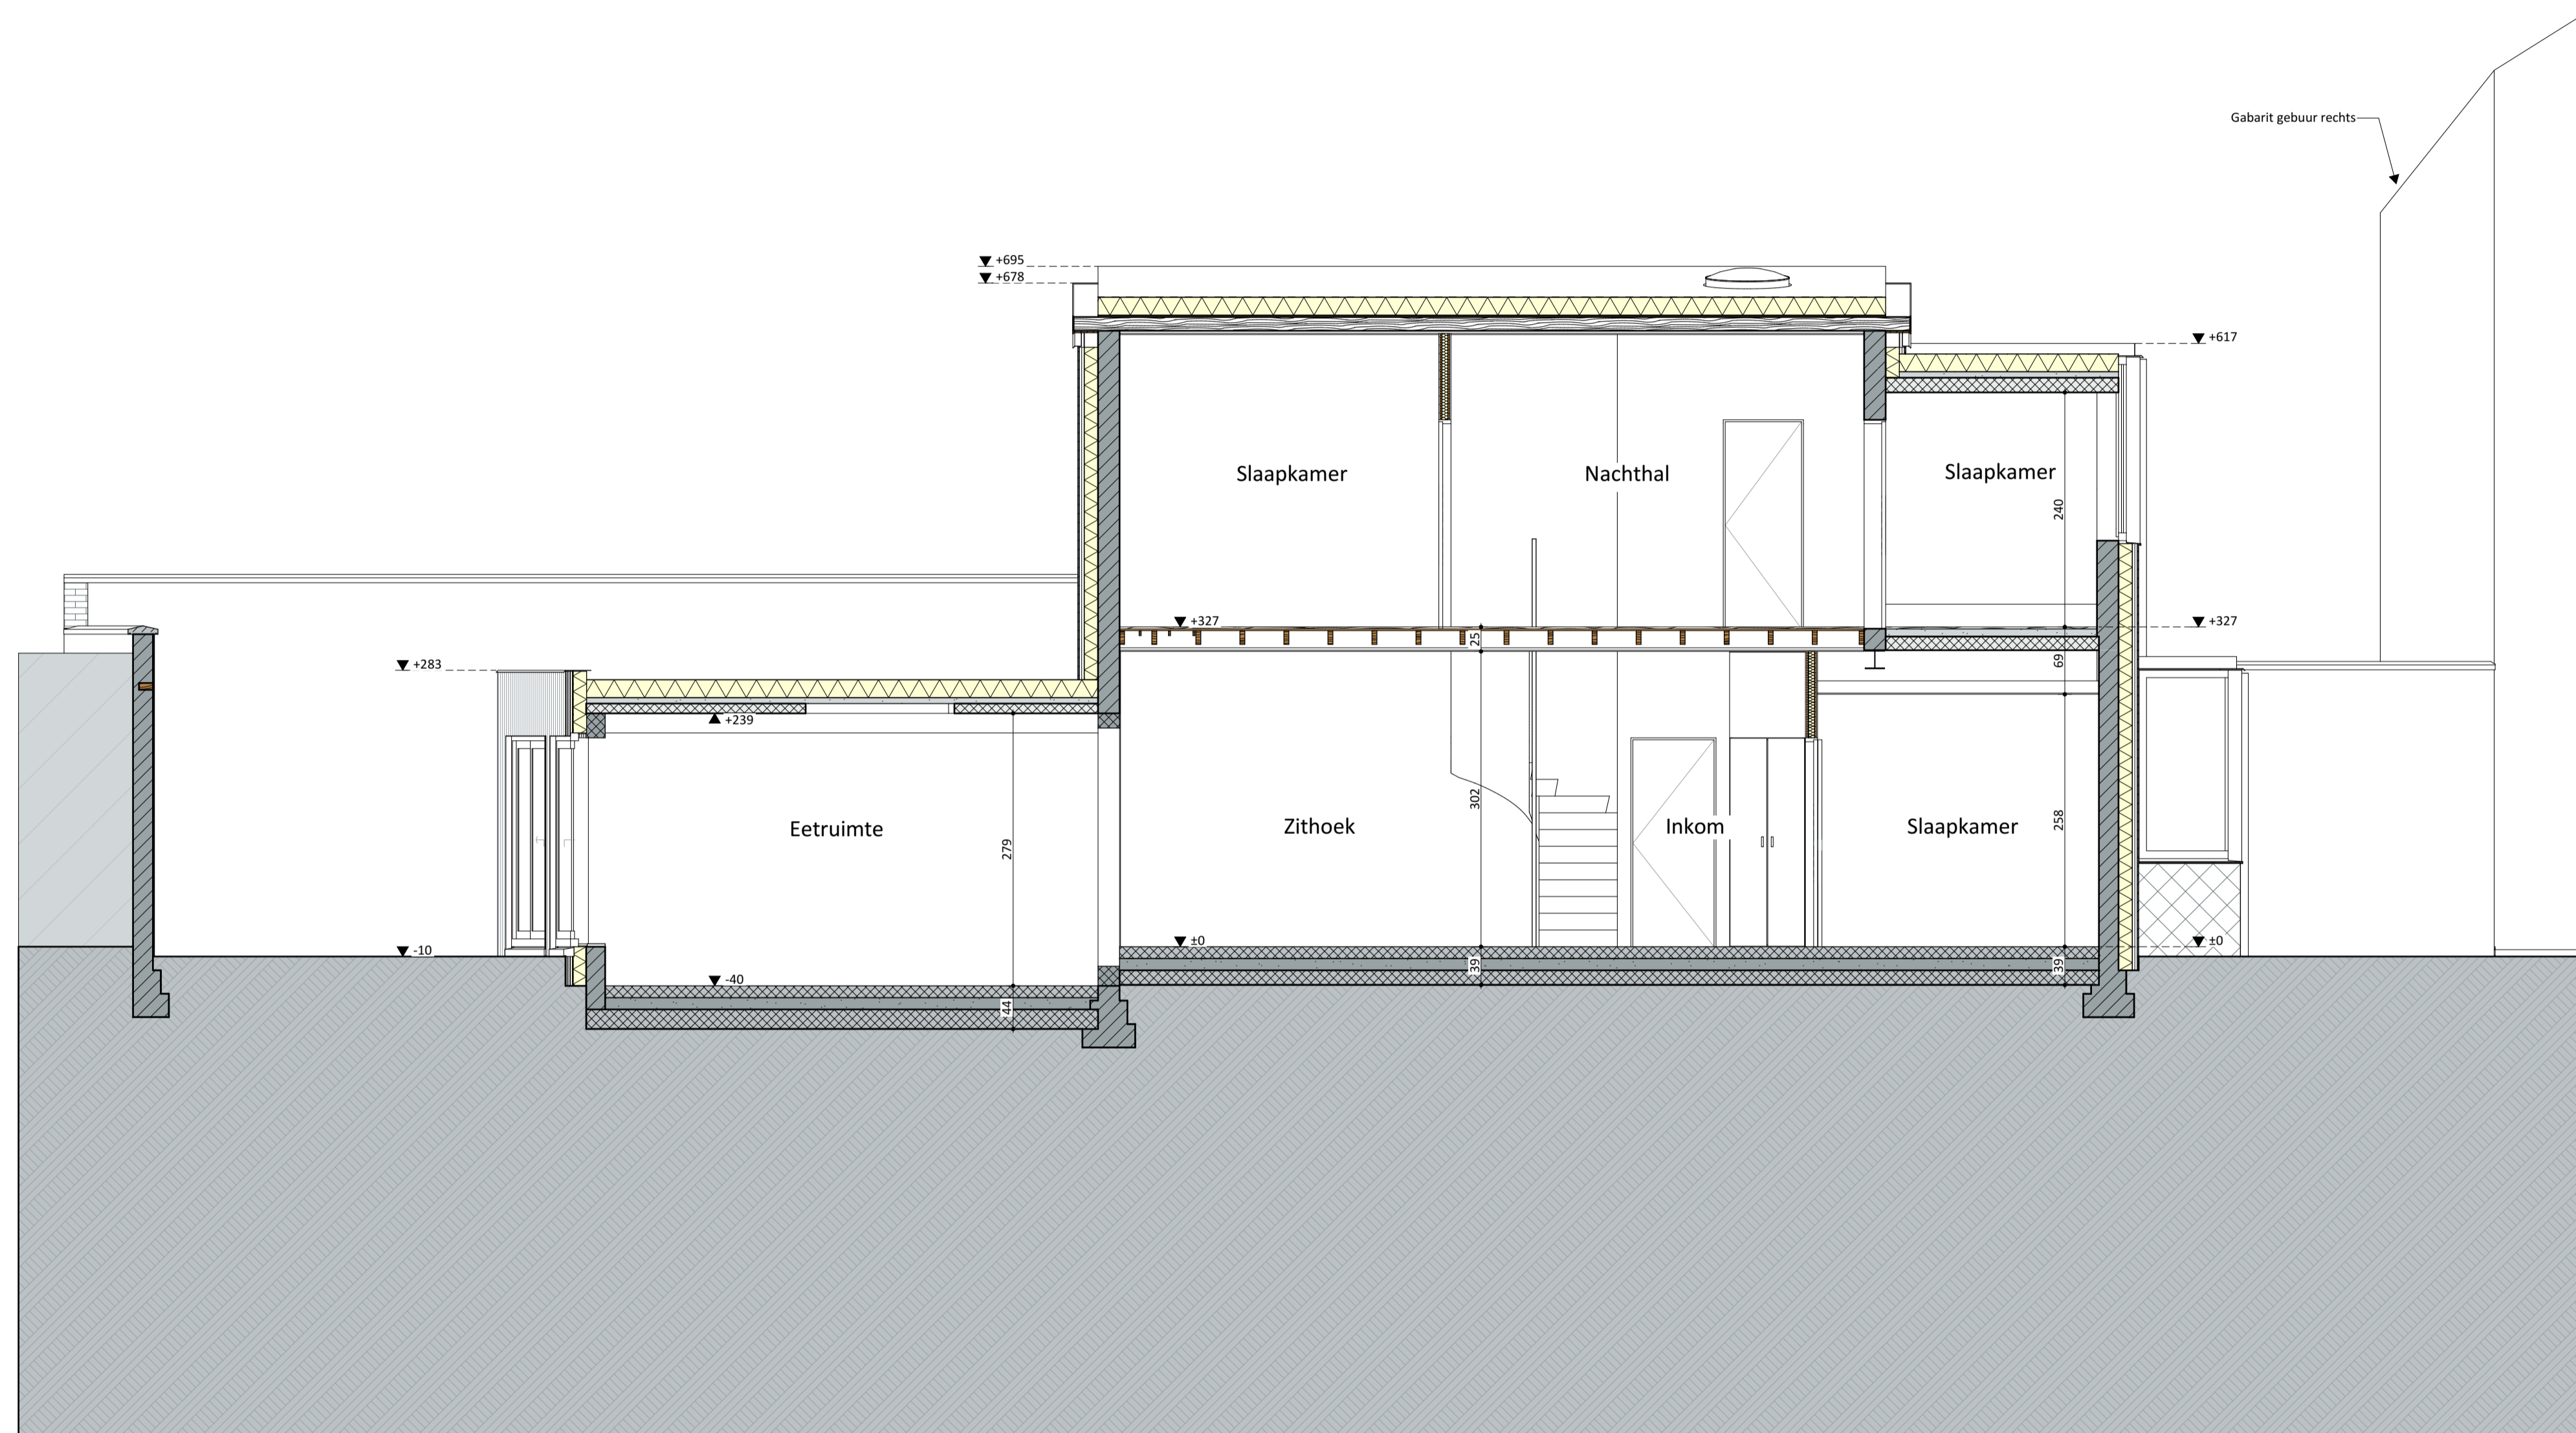

0 1 2 3 4 5 m

| | | |
|-----------------------|--|------|
| Doorsnede A-A NT 1:50 | | VOLT |
| Projectnaam | Elodie | |
| Opdrachtgever | Mevr Elodie Blancke Klekenstraat 31 9000 Gent | |
| Architect | VOLT architecten bvba Burggravenlaan 264/101 9000 Gent T: 09 219 00 74 | |