LEGENDE elektriciteit

⊗	INBOUWSPOT		KOELKAST
⊠	PLAFONDLICHT		DROOGKAST
⊠	WANDLICHT		WASMACHINE
⊙	LICHTPUNT INGEBOUWD IN VLOER		OVEN
⊠ B	WANDLICHT BUITEN		KOOKPLAAT/DAMPKAP
⊠ N	NOODVERLICHTING AAN WAND		AFWASMACHINE
⊠	PLAFONDLICHT MET NOODVERLICHTING		BOILER
⊠	WANDLICHT MET NOODVERLICHTING	R	RADIATOR
	FLUORESCENTIELAMP		
	STOPCONTACT		THERMOSTAAT
	DUBBEL STOPCONTACT		DEURLUIDSPREKER
TV	TELEVISIEAANSLUITING - KABEL		PARLOFOON
RJ11	TELEFOONAANSLUITING		DEURBEL
RJ45	DATA- AANSLUITING		MINUTERIE
M	VERLICHTE DRUKKNOP MET MINUTERIE		ZEKERINGENKAST
	SCHAKELAAR		TELLERKAST
	VERLICHTE DRUKKNOP	B	BRANDDETECTIE
	DETECTOR		BRANDMELDHOOFDGROEP
BEL	DRUKKNOP BEL		LIFT

VERWARMING BURELEN EN CENTRA VIA CENTRALE STOOKPLAAATS

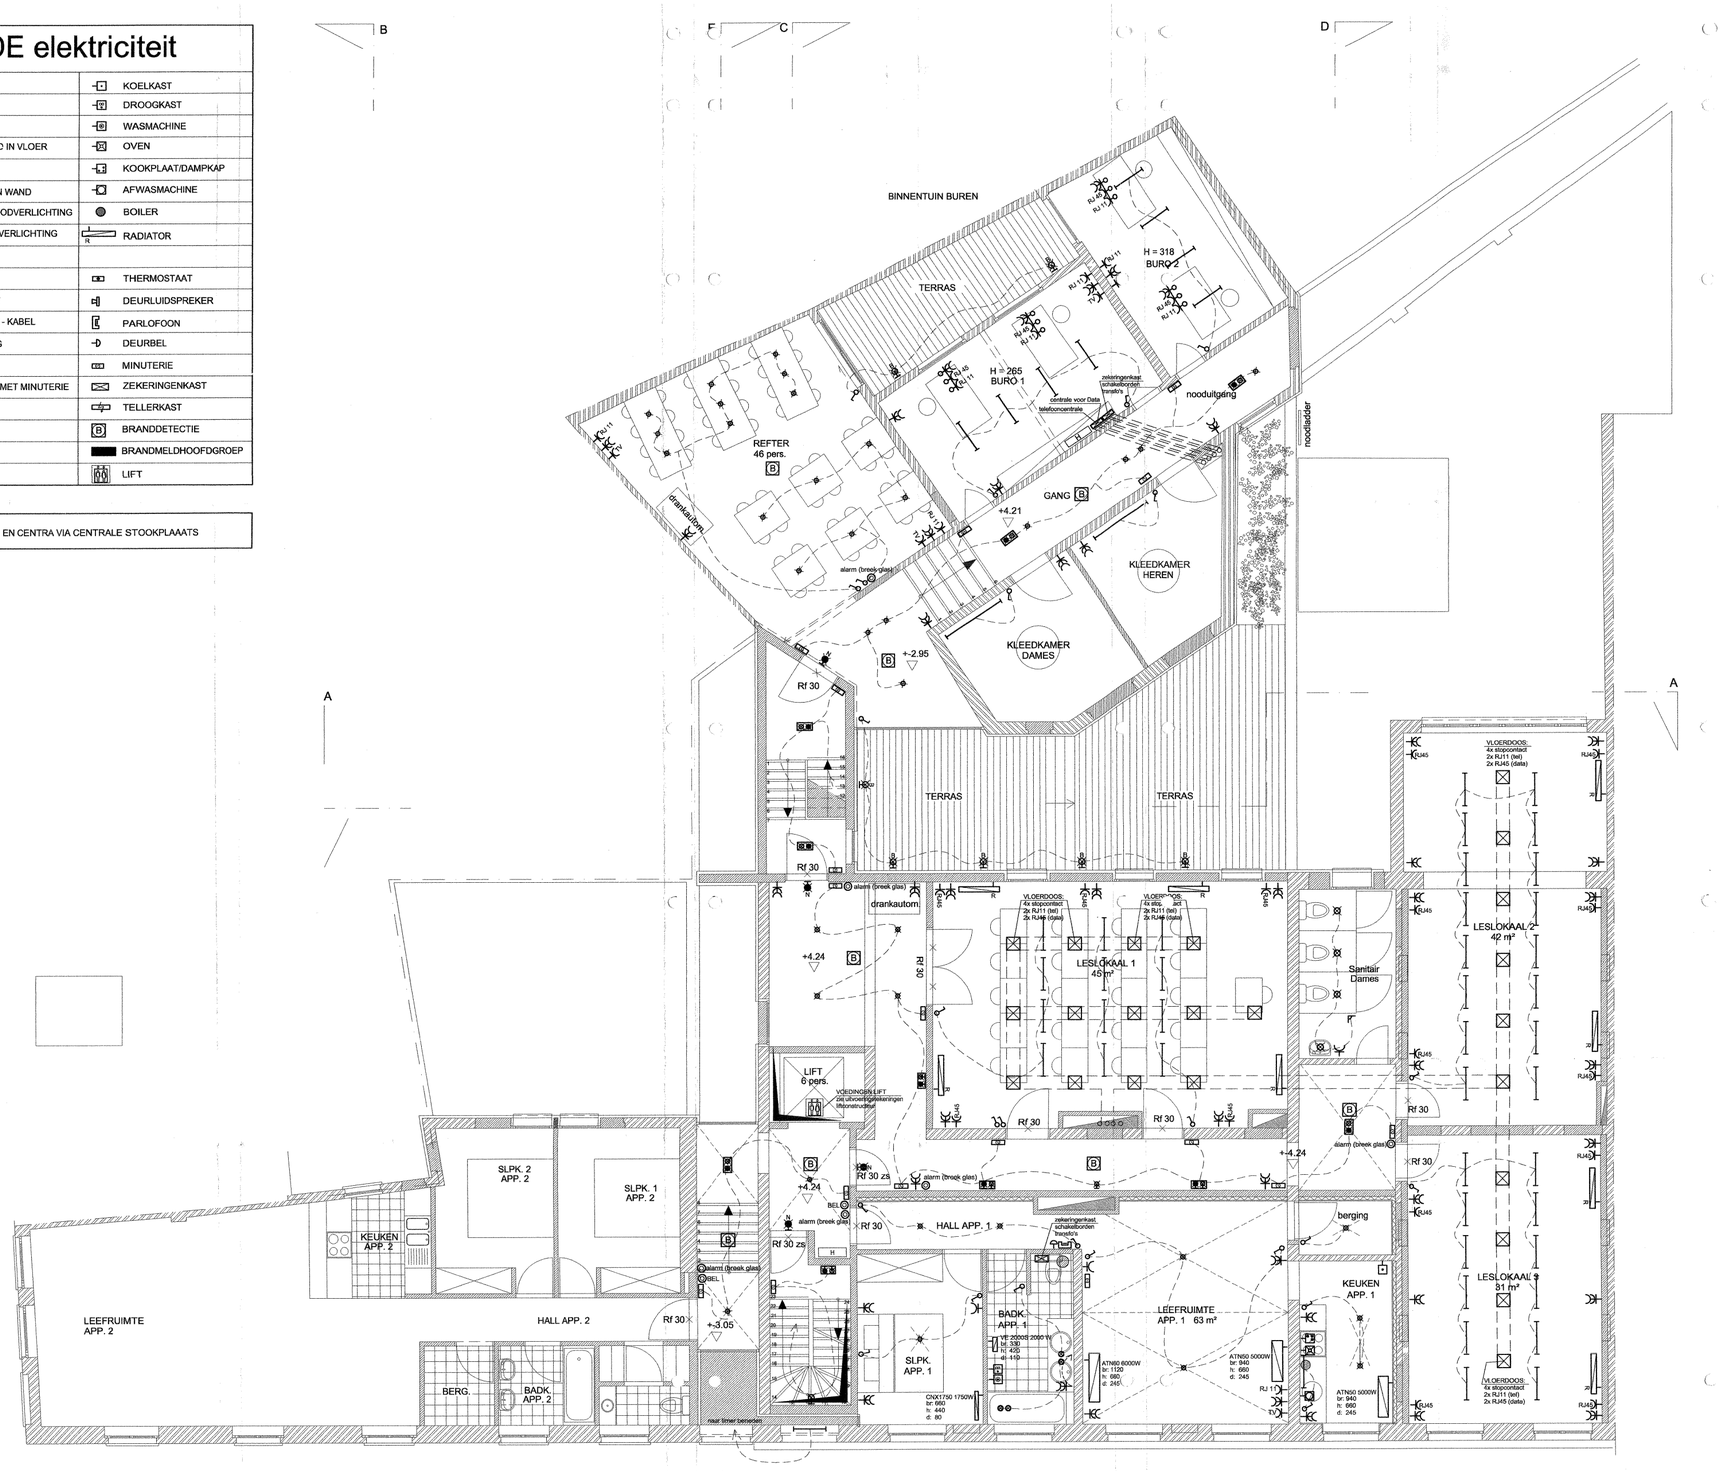

VERDIEPING 1