


**ZIE BIJZONDERE  
VOORWAARDE(N)**

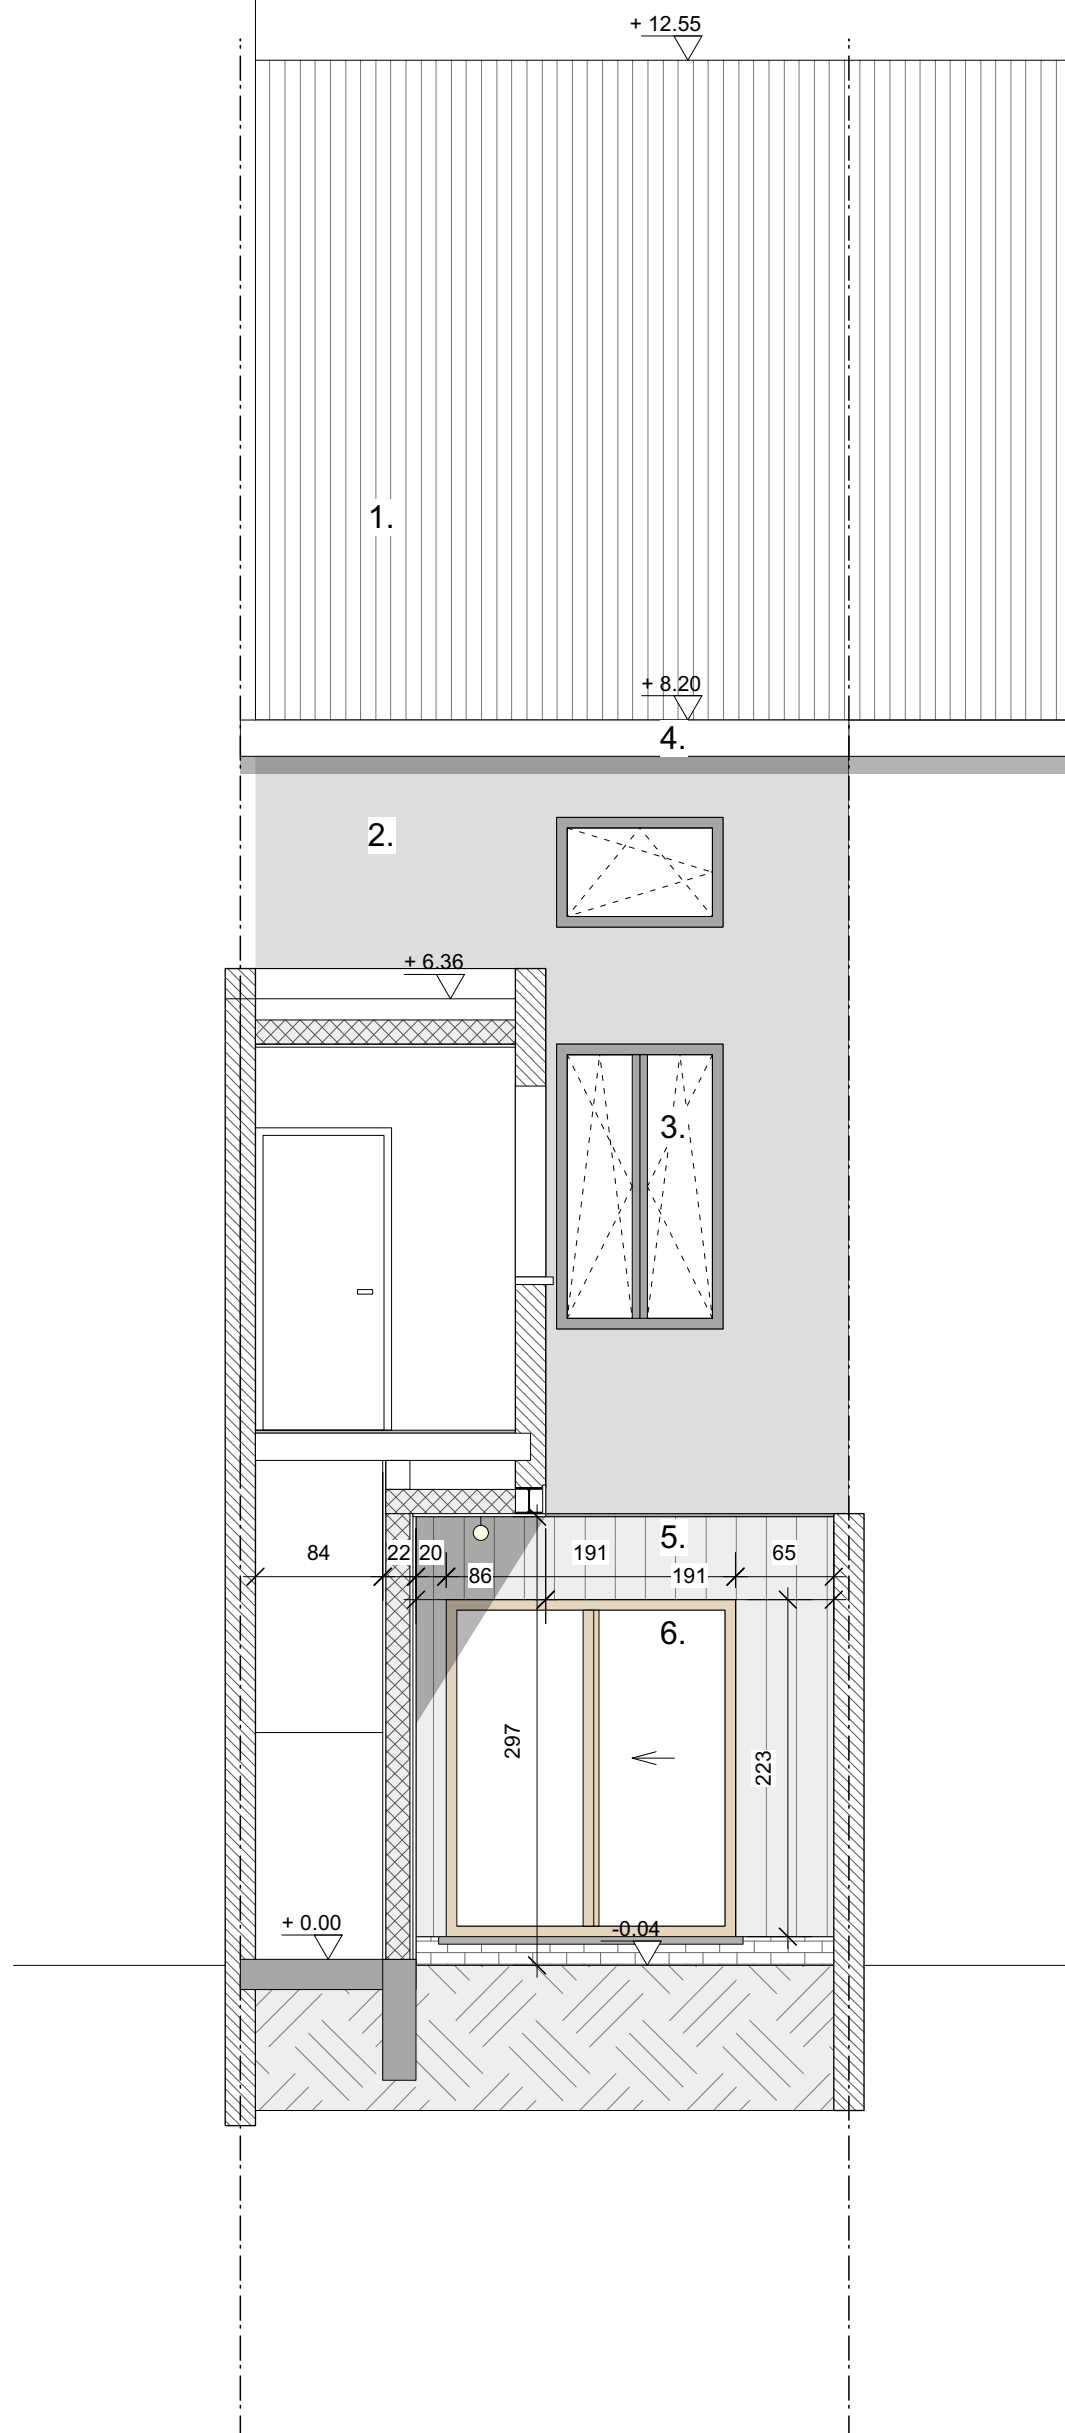

1. dakpannen
2. gevelpleister bestaand
3. wit pvc raam
4. hout dakgoot
5. houten gevelafwerking
6. houten raam