


ZIE BIJZONDERE
VOORWAARDE(N)

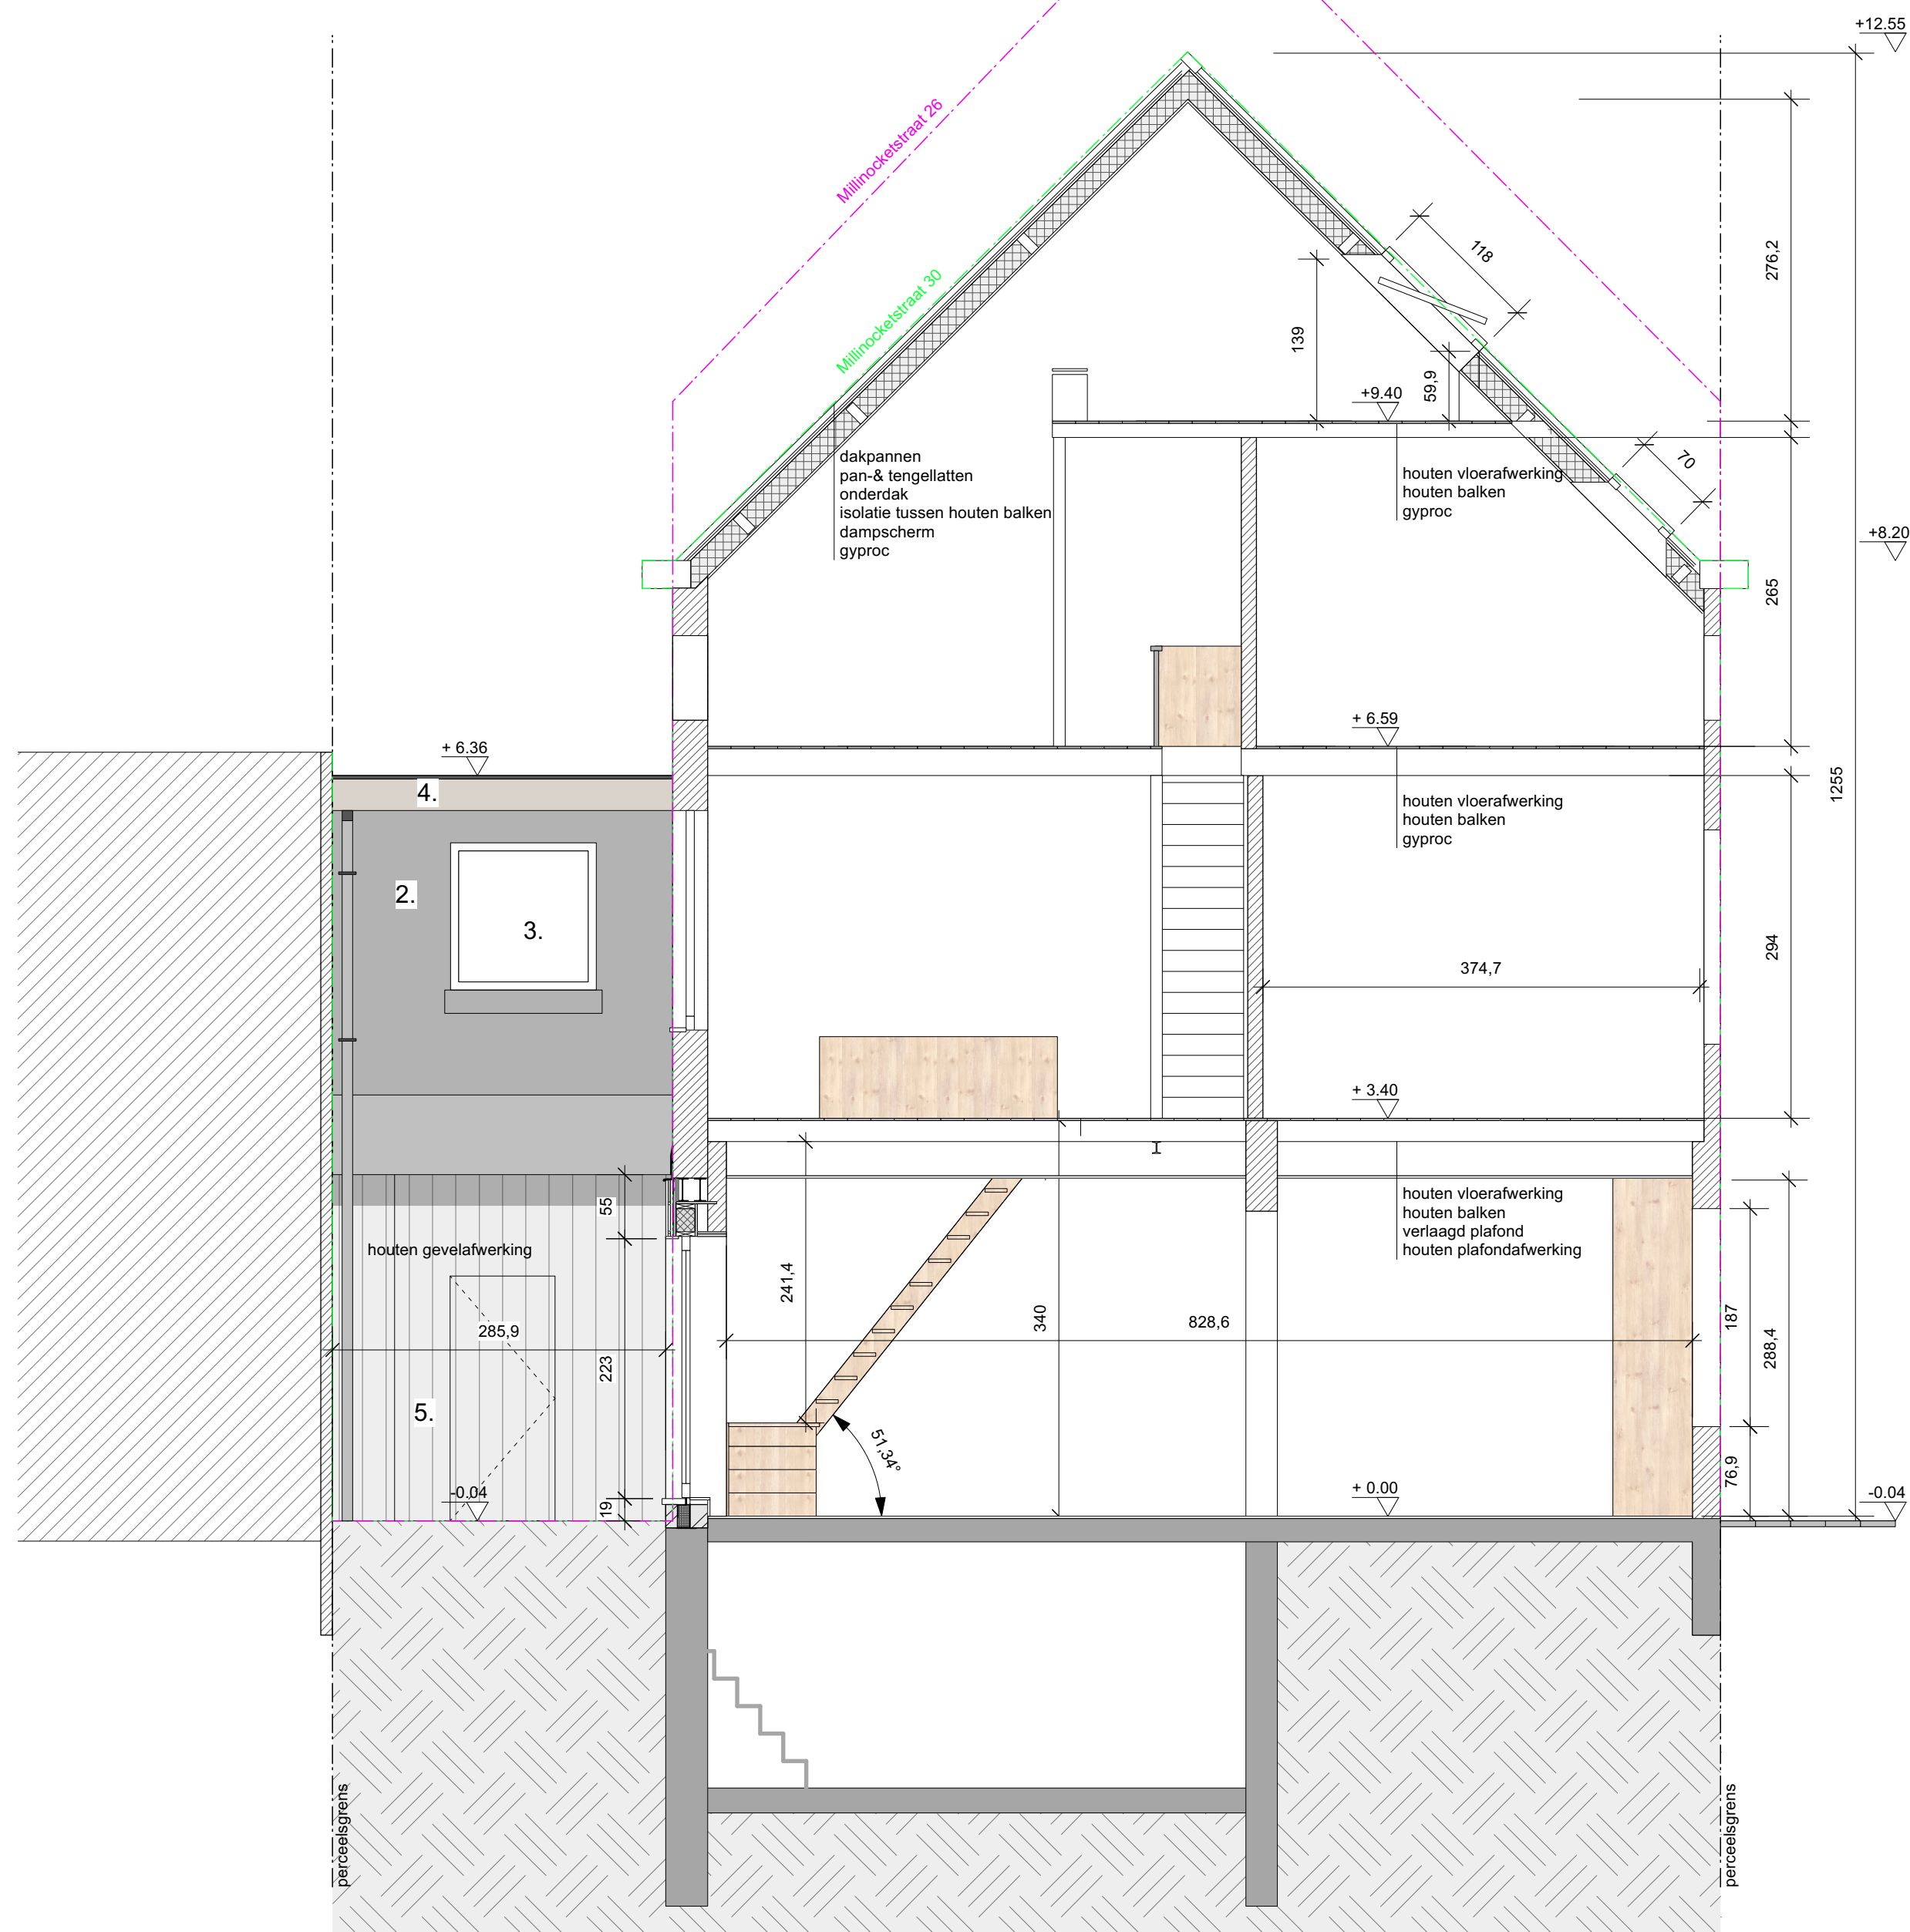

1. dakpannen
2. gevelpleister bestaand
3. wit pvc raam
4. hout dakgoot
5. houten gevelafwerking
6. houten raam