
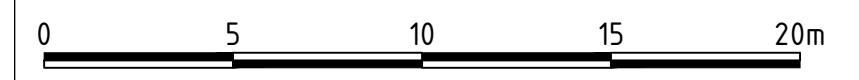


**ZIE BIJZONDERE
VOORWAARDE(N)**

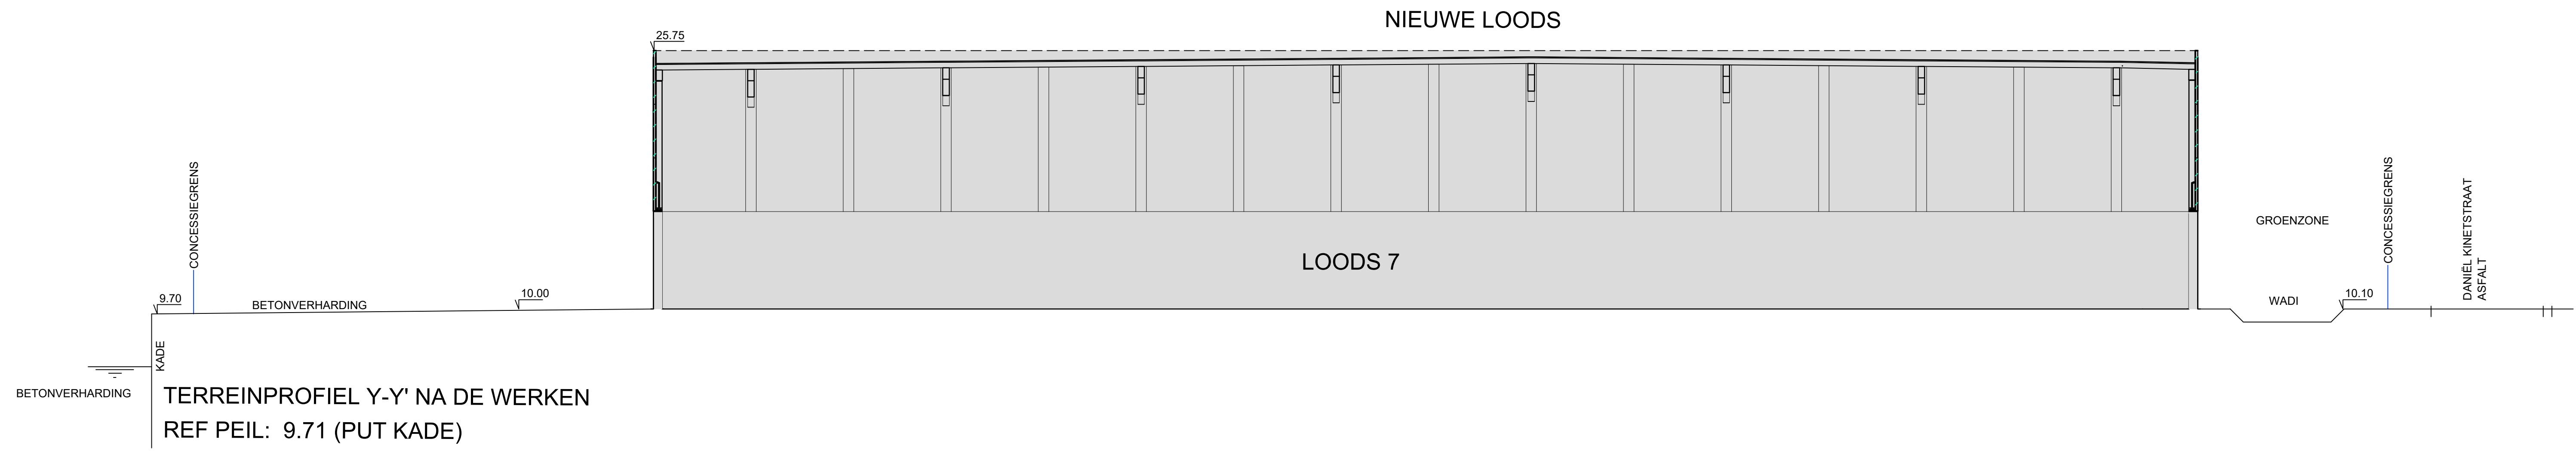

schaal: 1/200

BA_MIDDENDOK_T_N_002