ZIE BIJZONDERE VOORWAARDE(N)

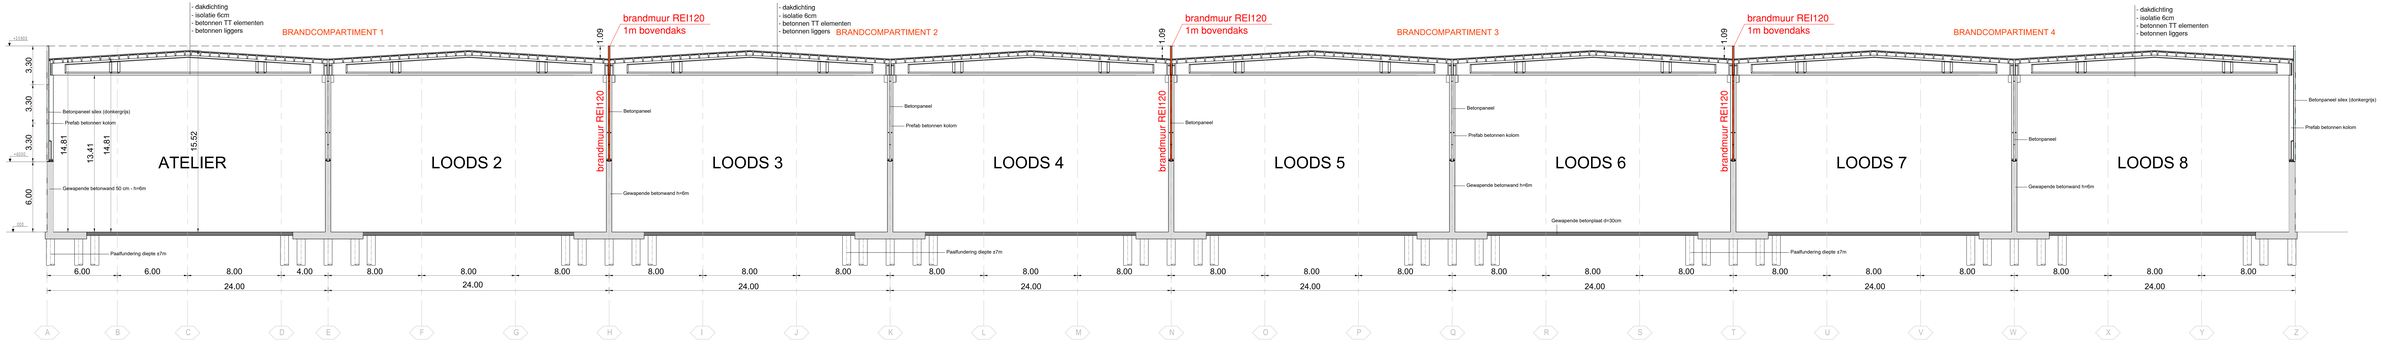

doorsnede A-A'

schaal: 1:100

BA_ MIDDENDOK _S_N_001