


**ZIE BIJZONDERE  
VOORWAARDE(N)**

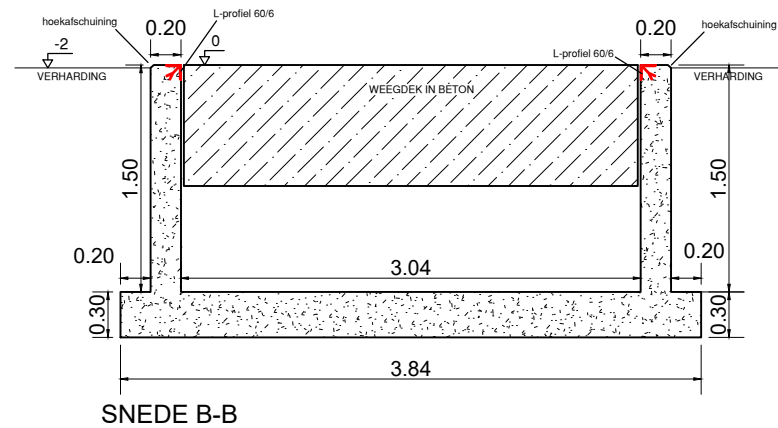

schaal: 1/50

BA\_WEEGBRUG\_S\_N\_02