



**ZIE BIJZONDERE
VOORWAARDE(N)**

VERPLAATSTE
BESTAANDE SILO

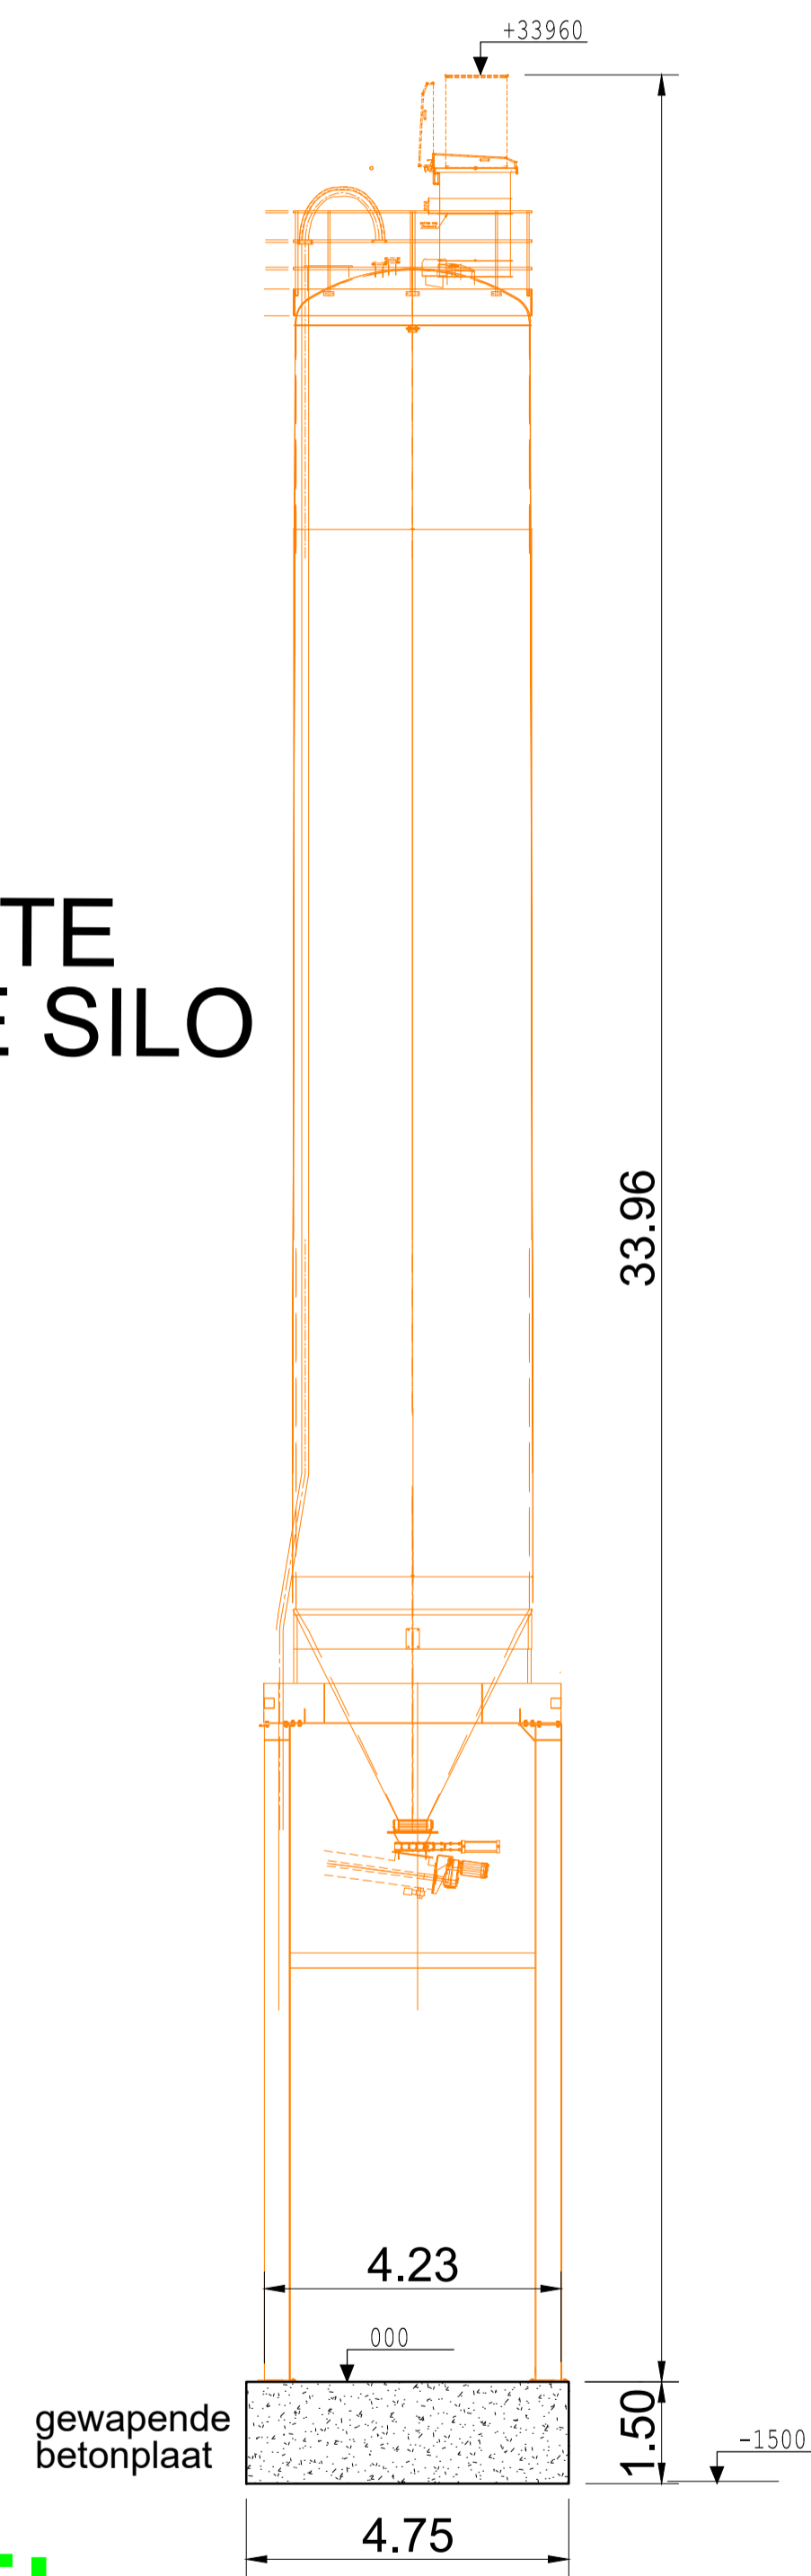

VERPLAATSTE
BESTAANDE SILO'S

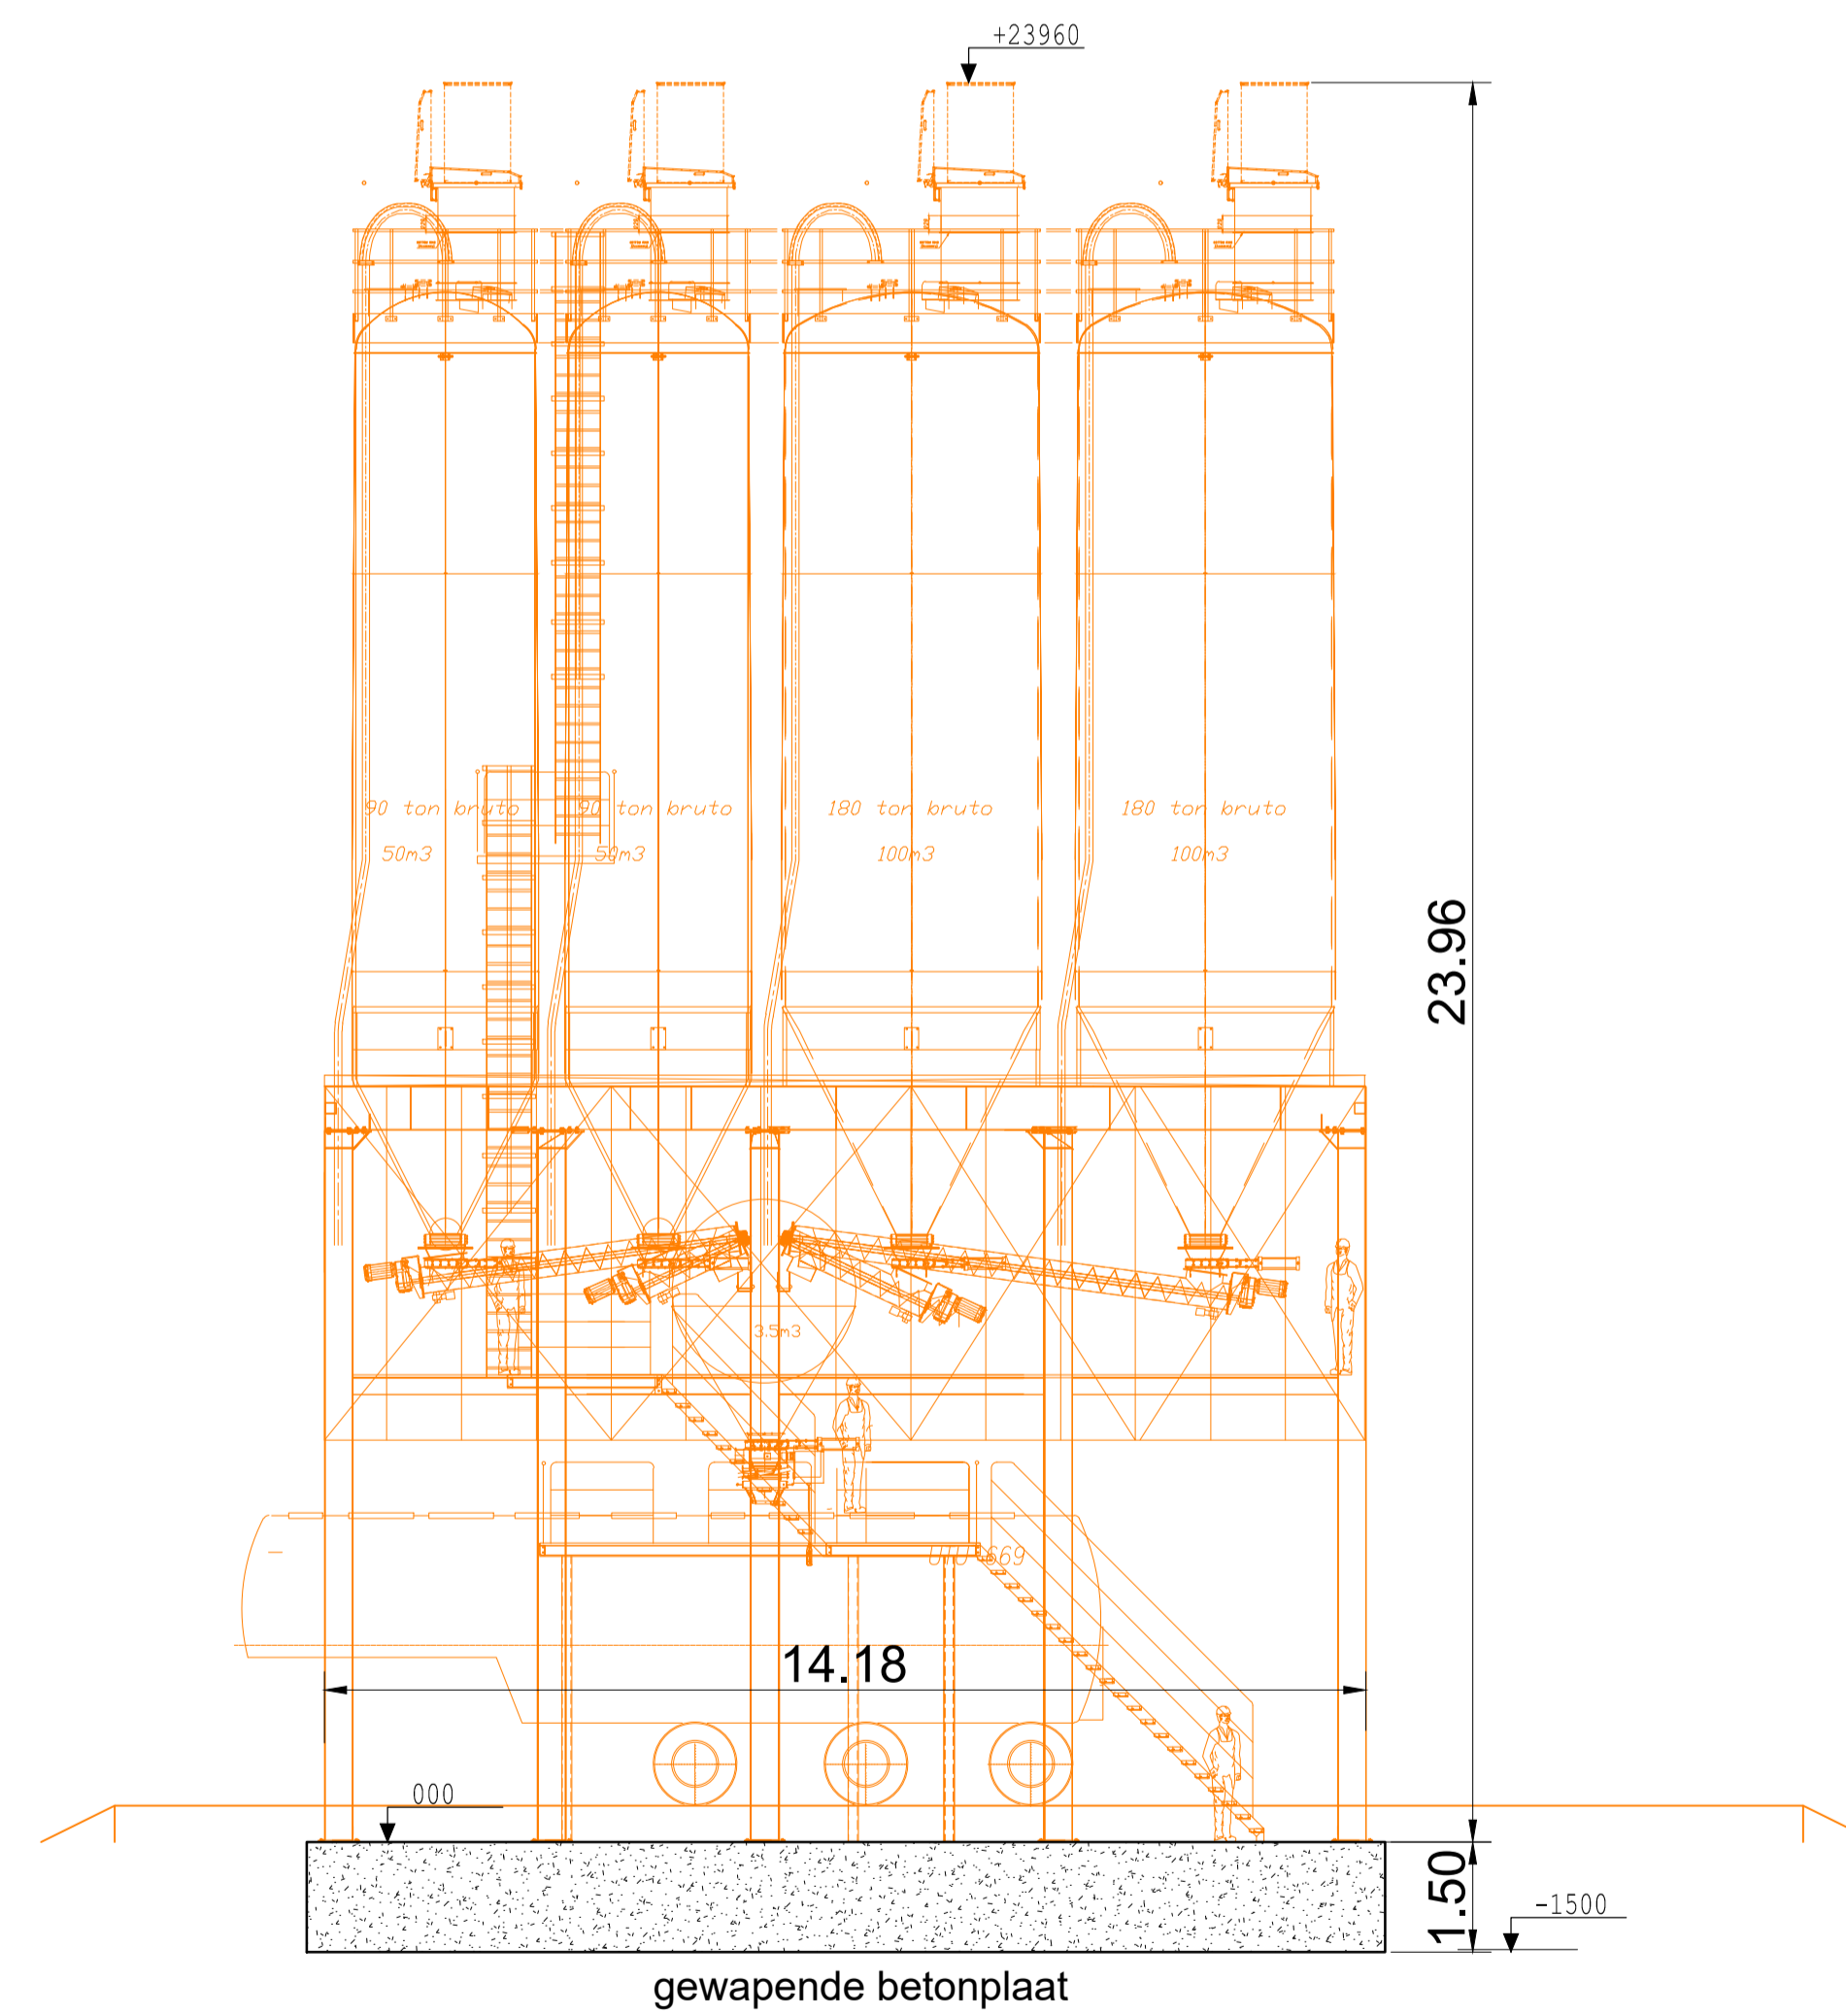

doorsnede E-E'



schaal: 1/100