


**ZIE BIJZONDERE
VOORWAARDE(N)**

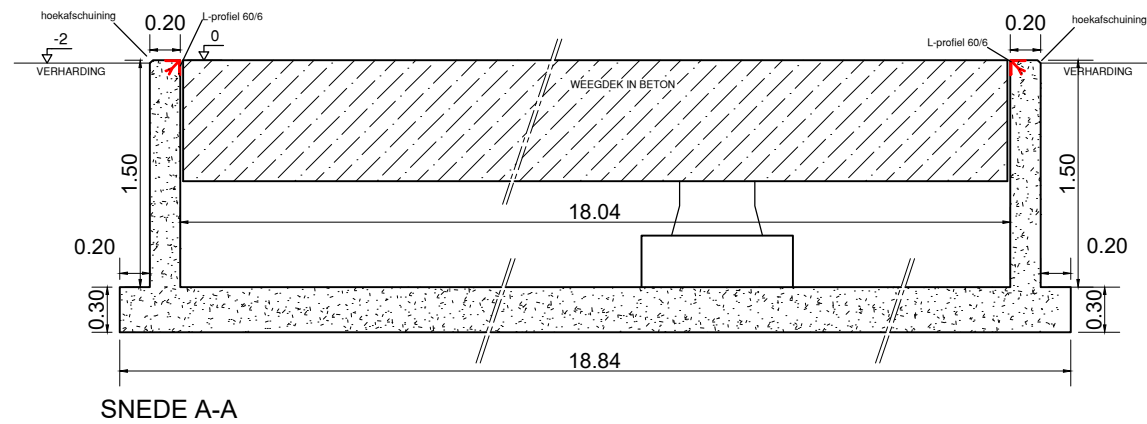

schaal: 1/50

BA_WEEGBRUG_S_N_01