


**ZIE BIJZONDERE
VOORWAARDE(N)**

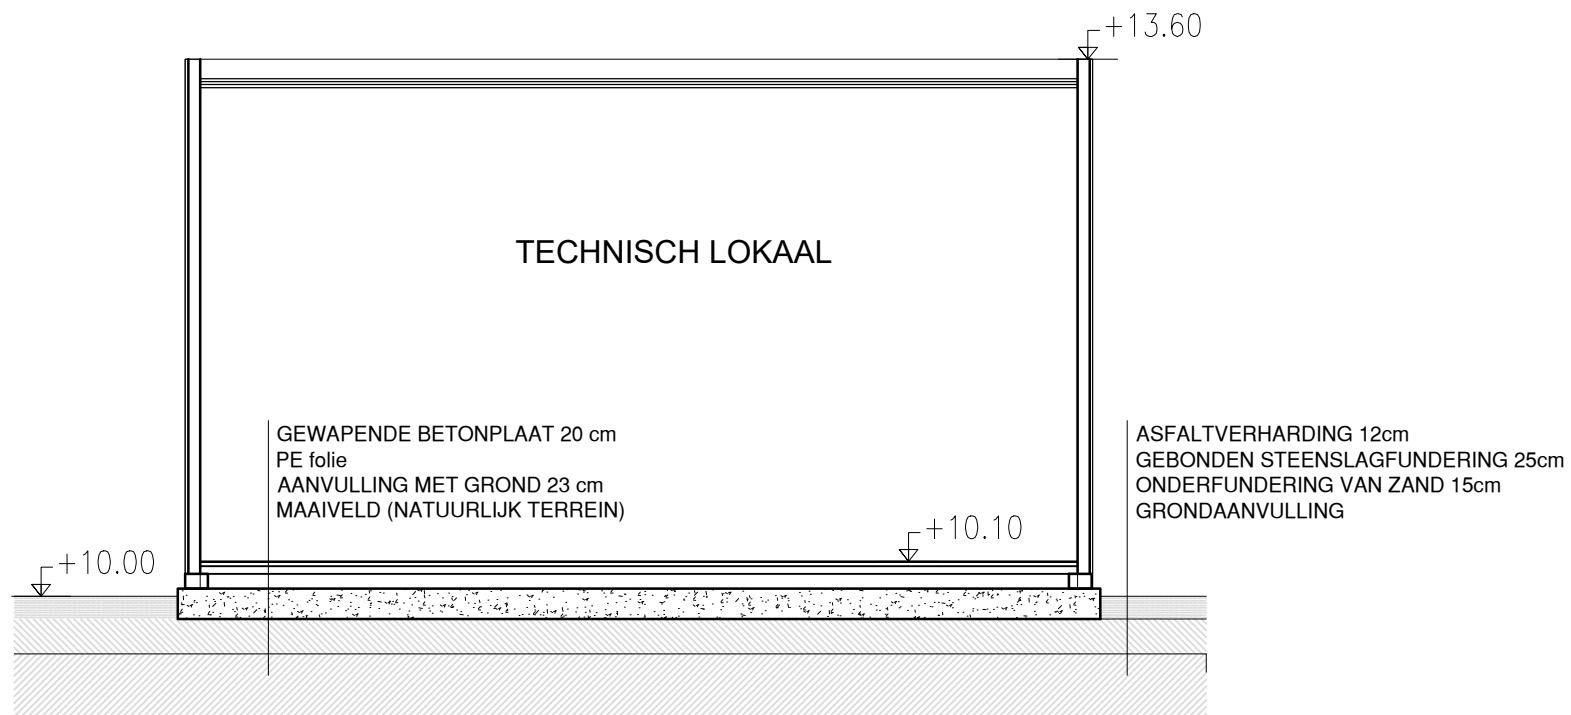

schaal: 1/50

BA_ELEKTRALOKAAL_P_N_01