


**ZIE BIJZONDERE  
VOORWAARDE(N)**

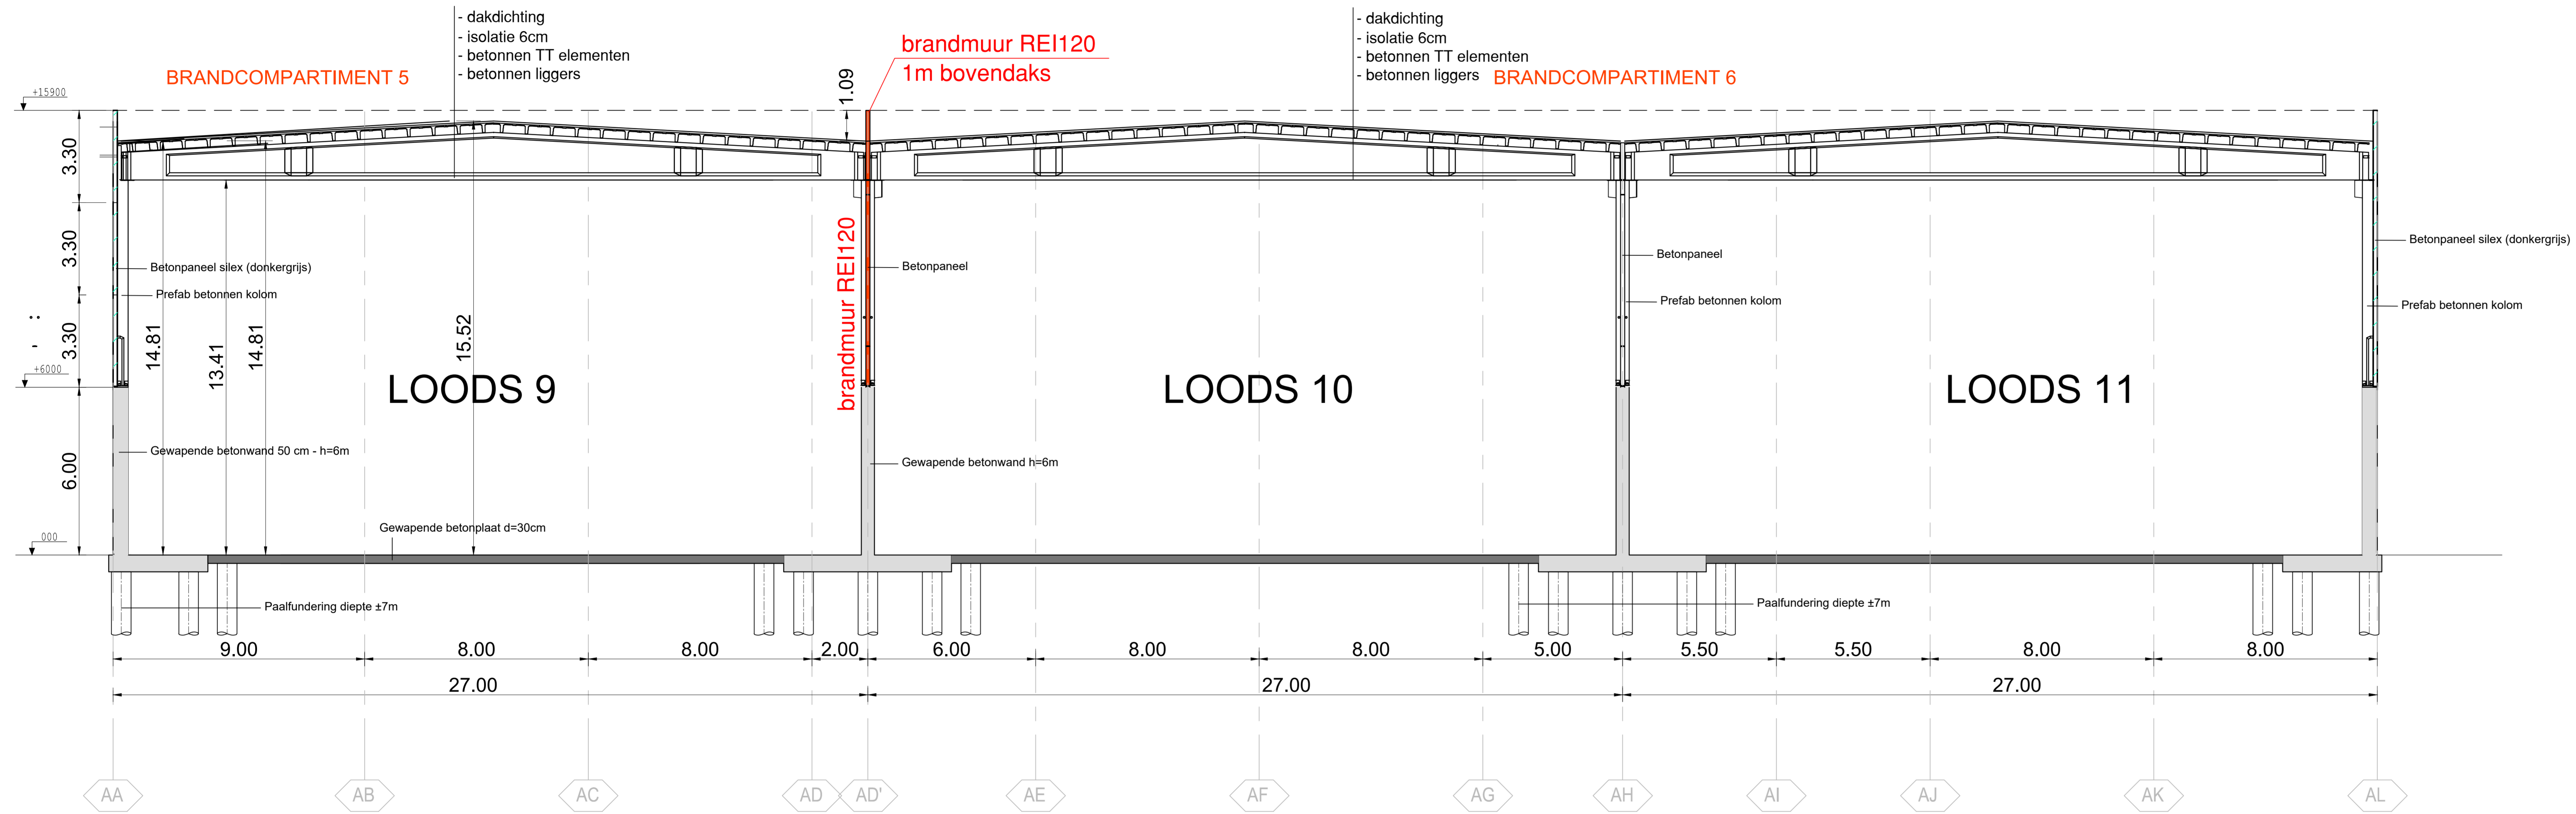

**doorsnede C-C'**



schaal: 1/100