


**ZIE BIJZONDERE  
VOORWAARDE(N)**

Gevel F

80.9

D'

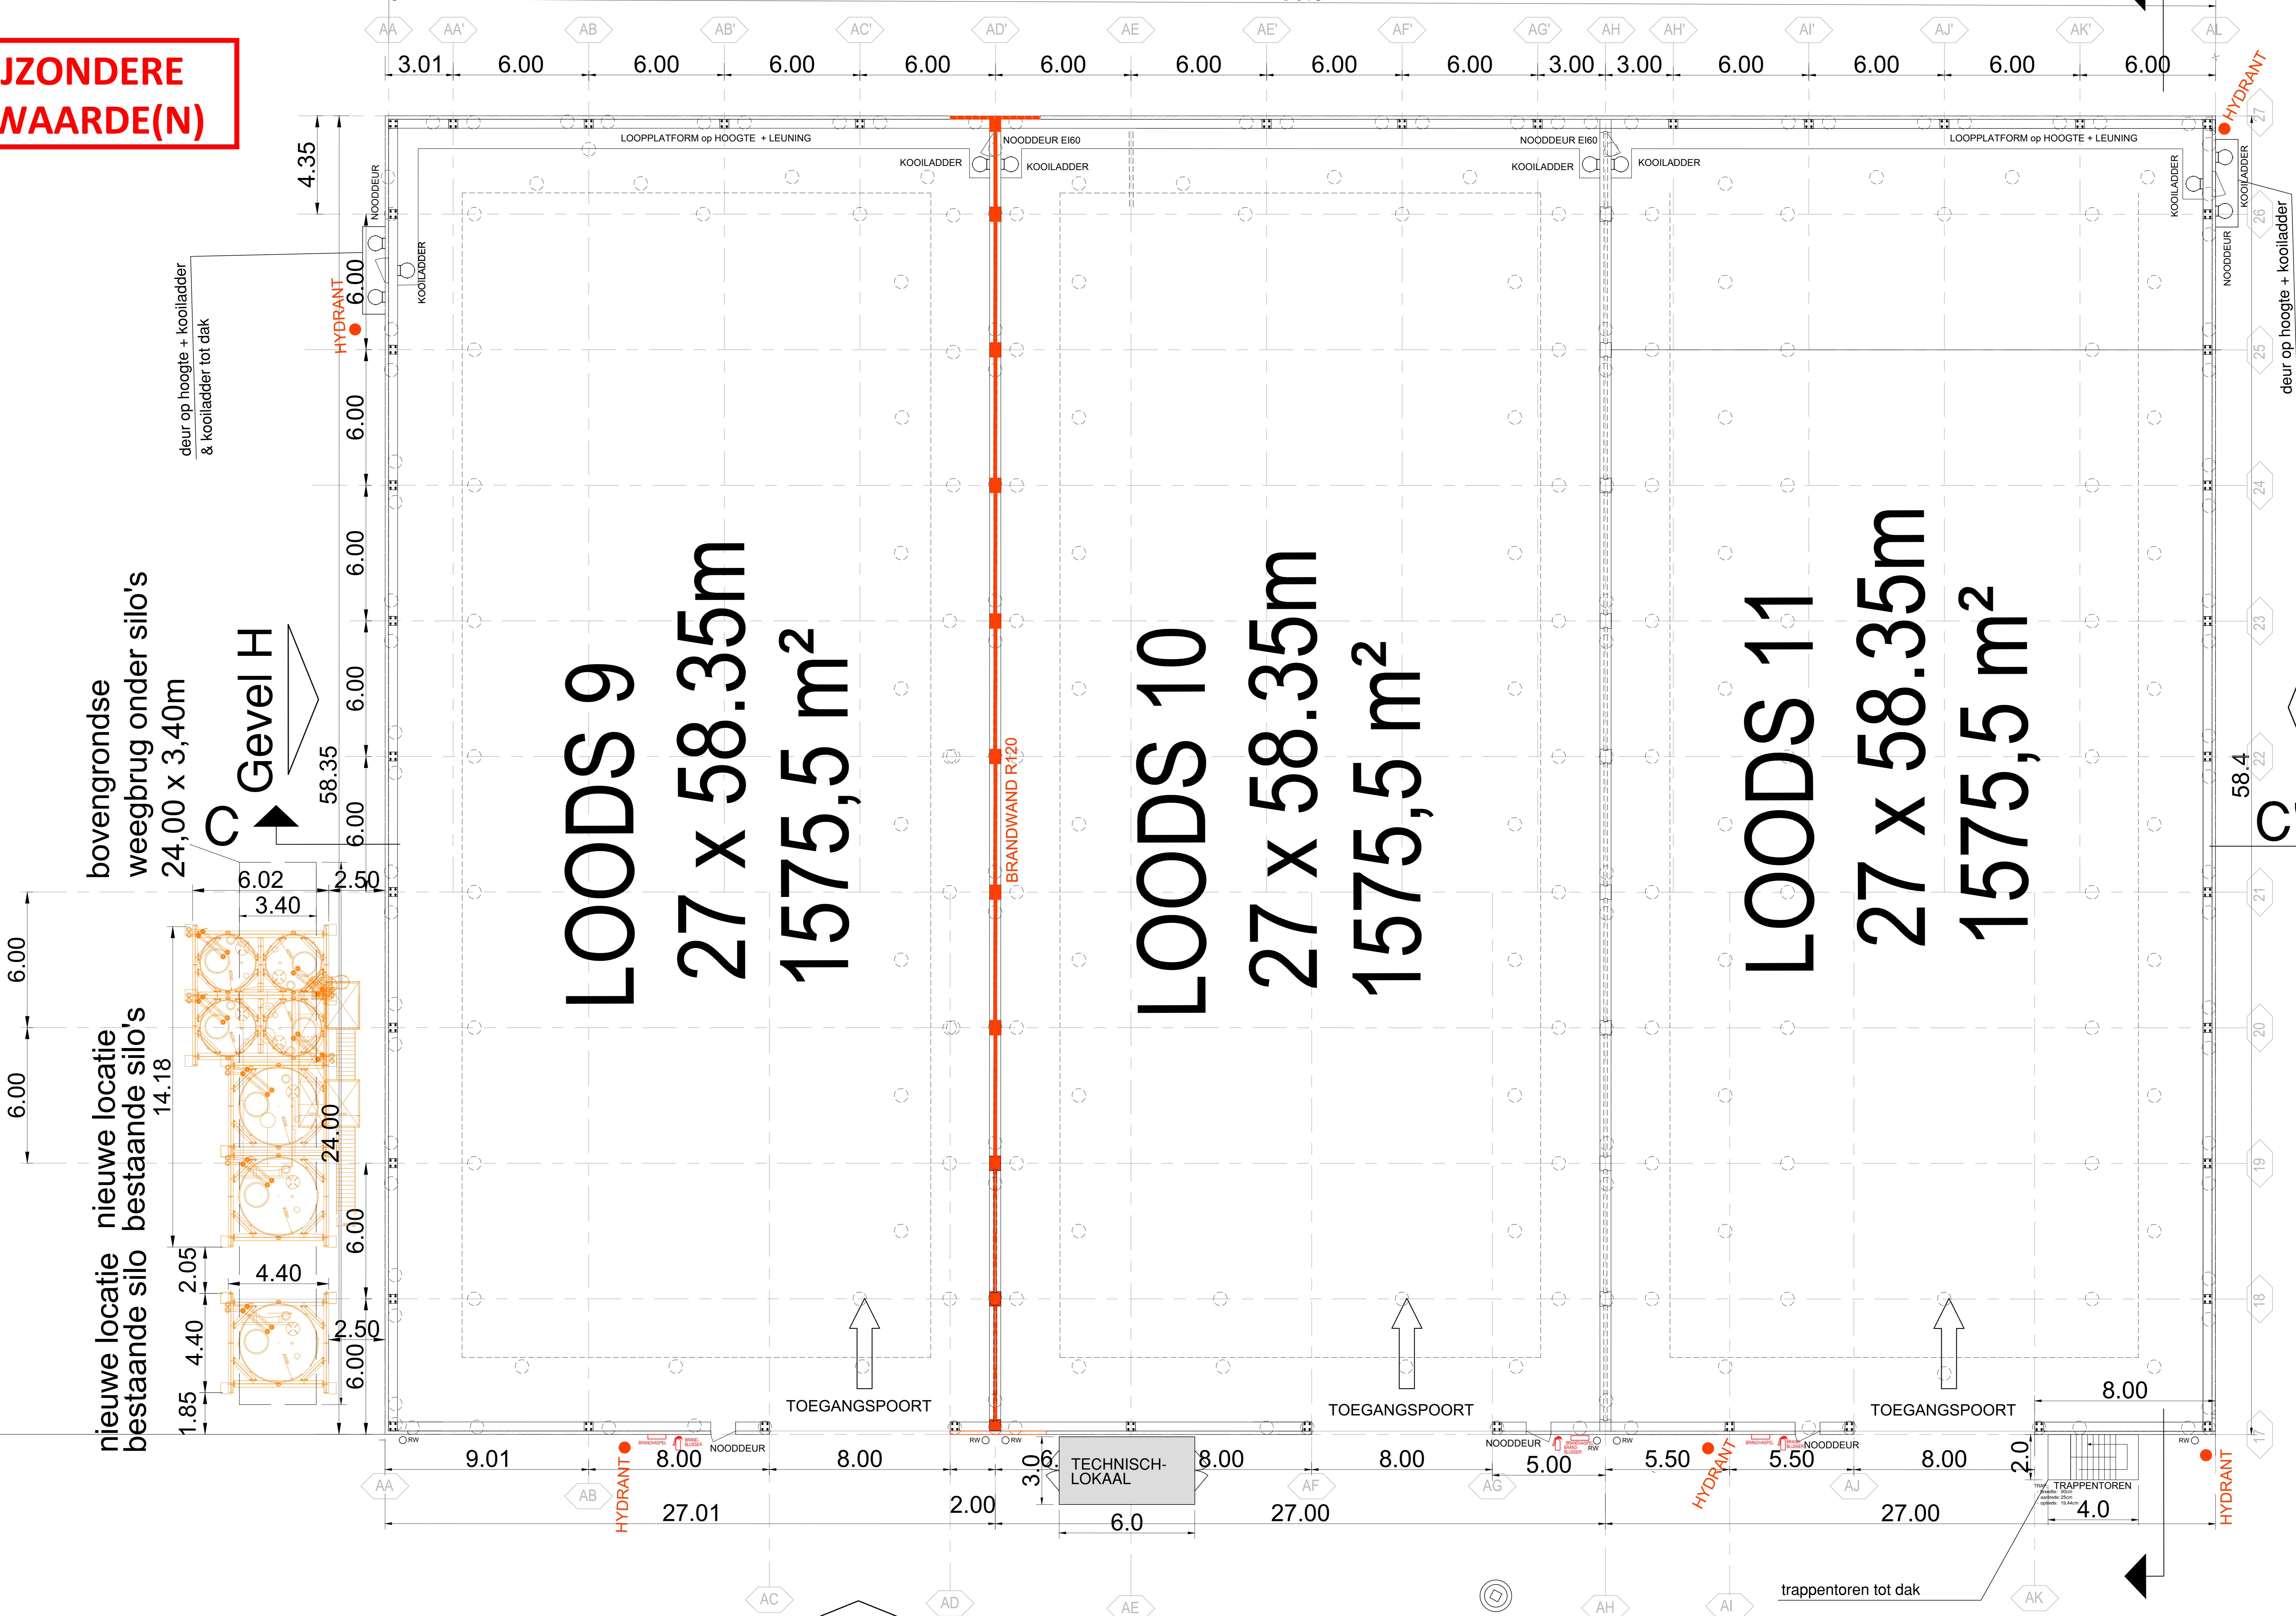

bovengrondse weegbrug onder silo's  
24,00 x 3,40m

Gevel H

nieuwe locatie  
bestaande silo

nieuwe locatie  
bestaande silo's

Gevel G

D

Gevel E

# GRONDPLAN LOODS 9-11