ZIE BIJZONDERE VOORWAARDE(N)

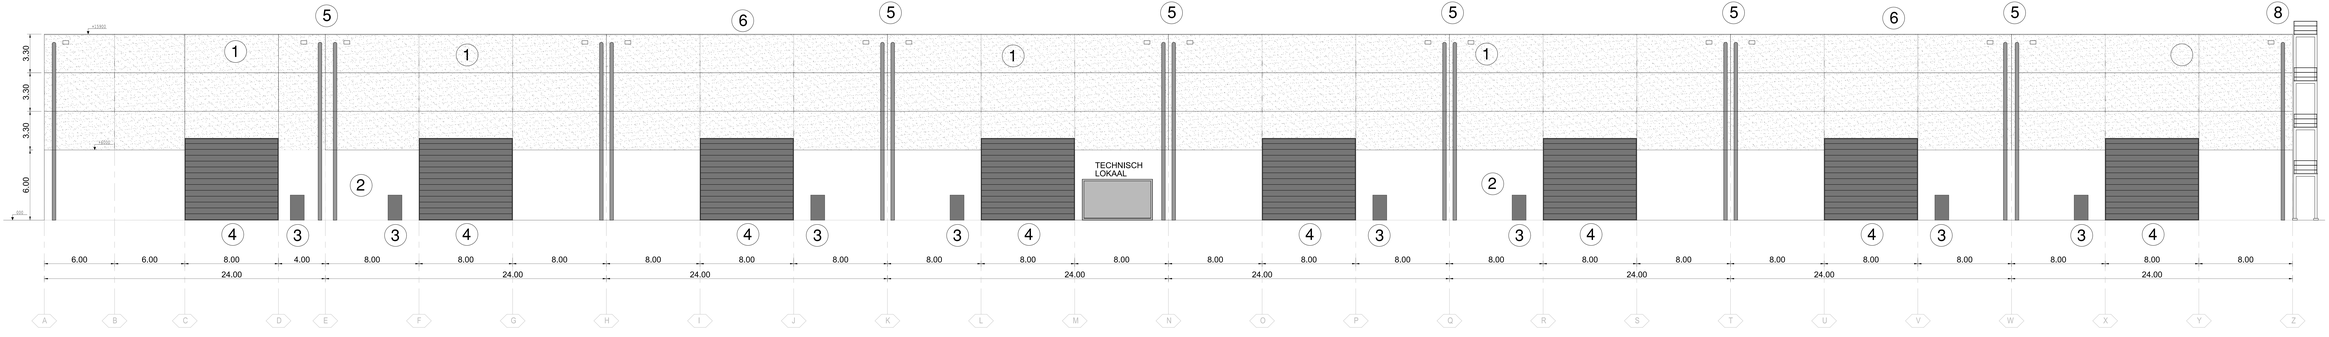

gevel A

schaal: 1:100

BA_ MIDDENDOK _G_N_001