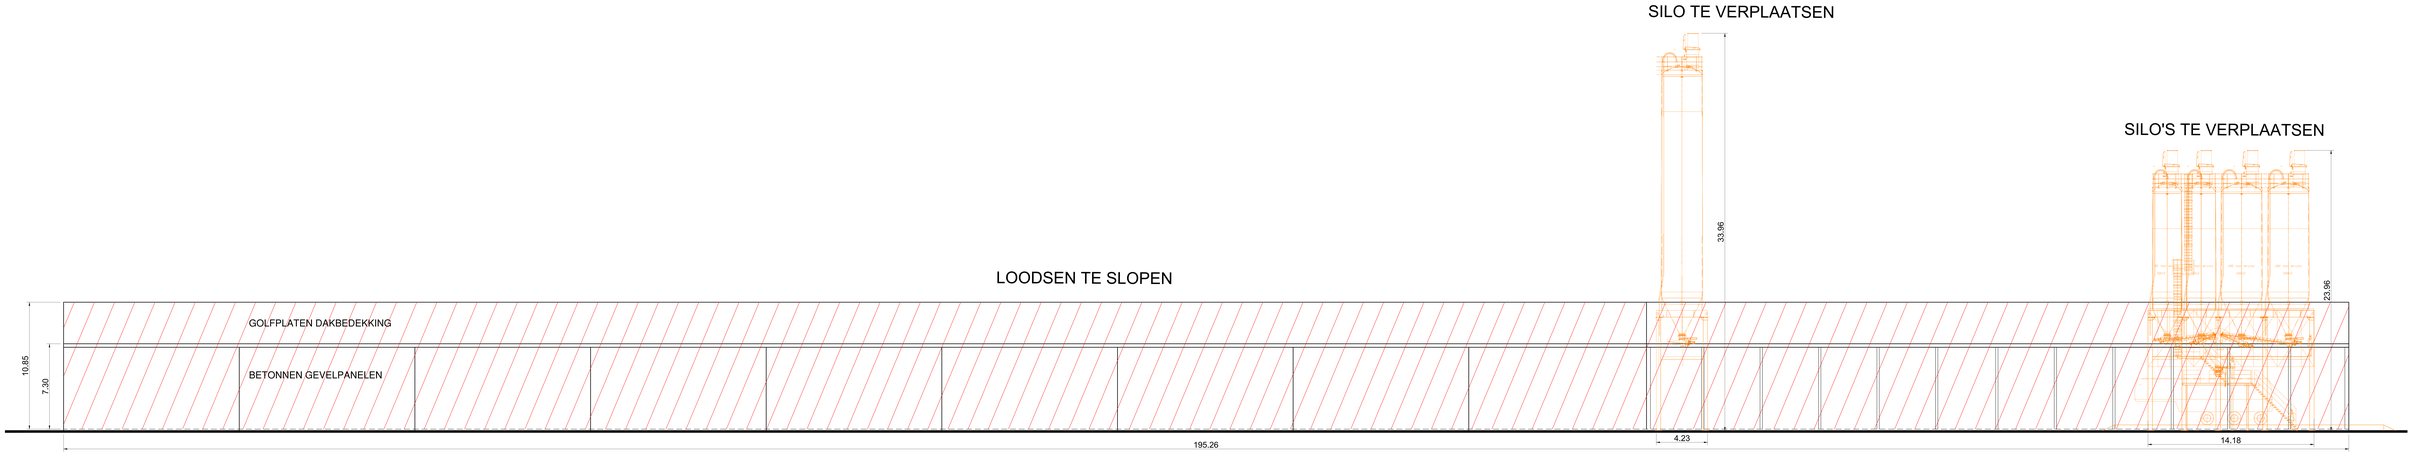

0 1 2 3 4 5 10m

schaal: 1:100

BA_ MIDDENDOK _G_B_001