


**ZIE BIJZONDERE
VOORWAARDE(N)**

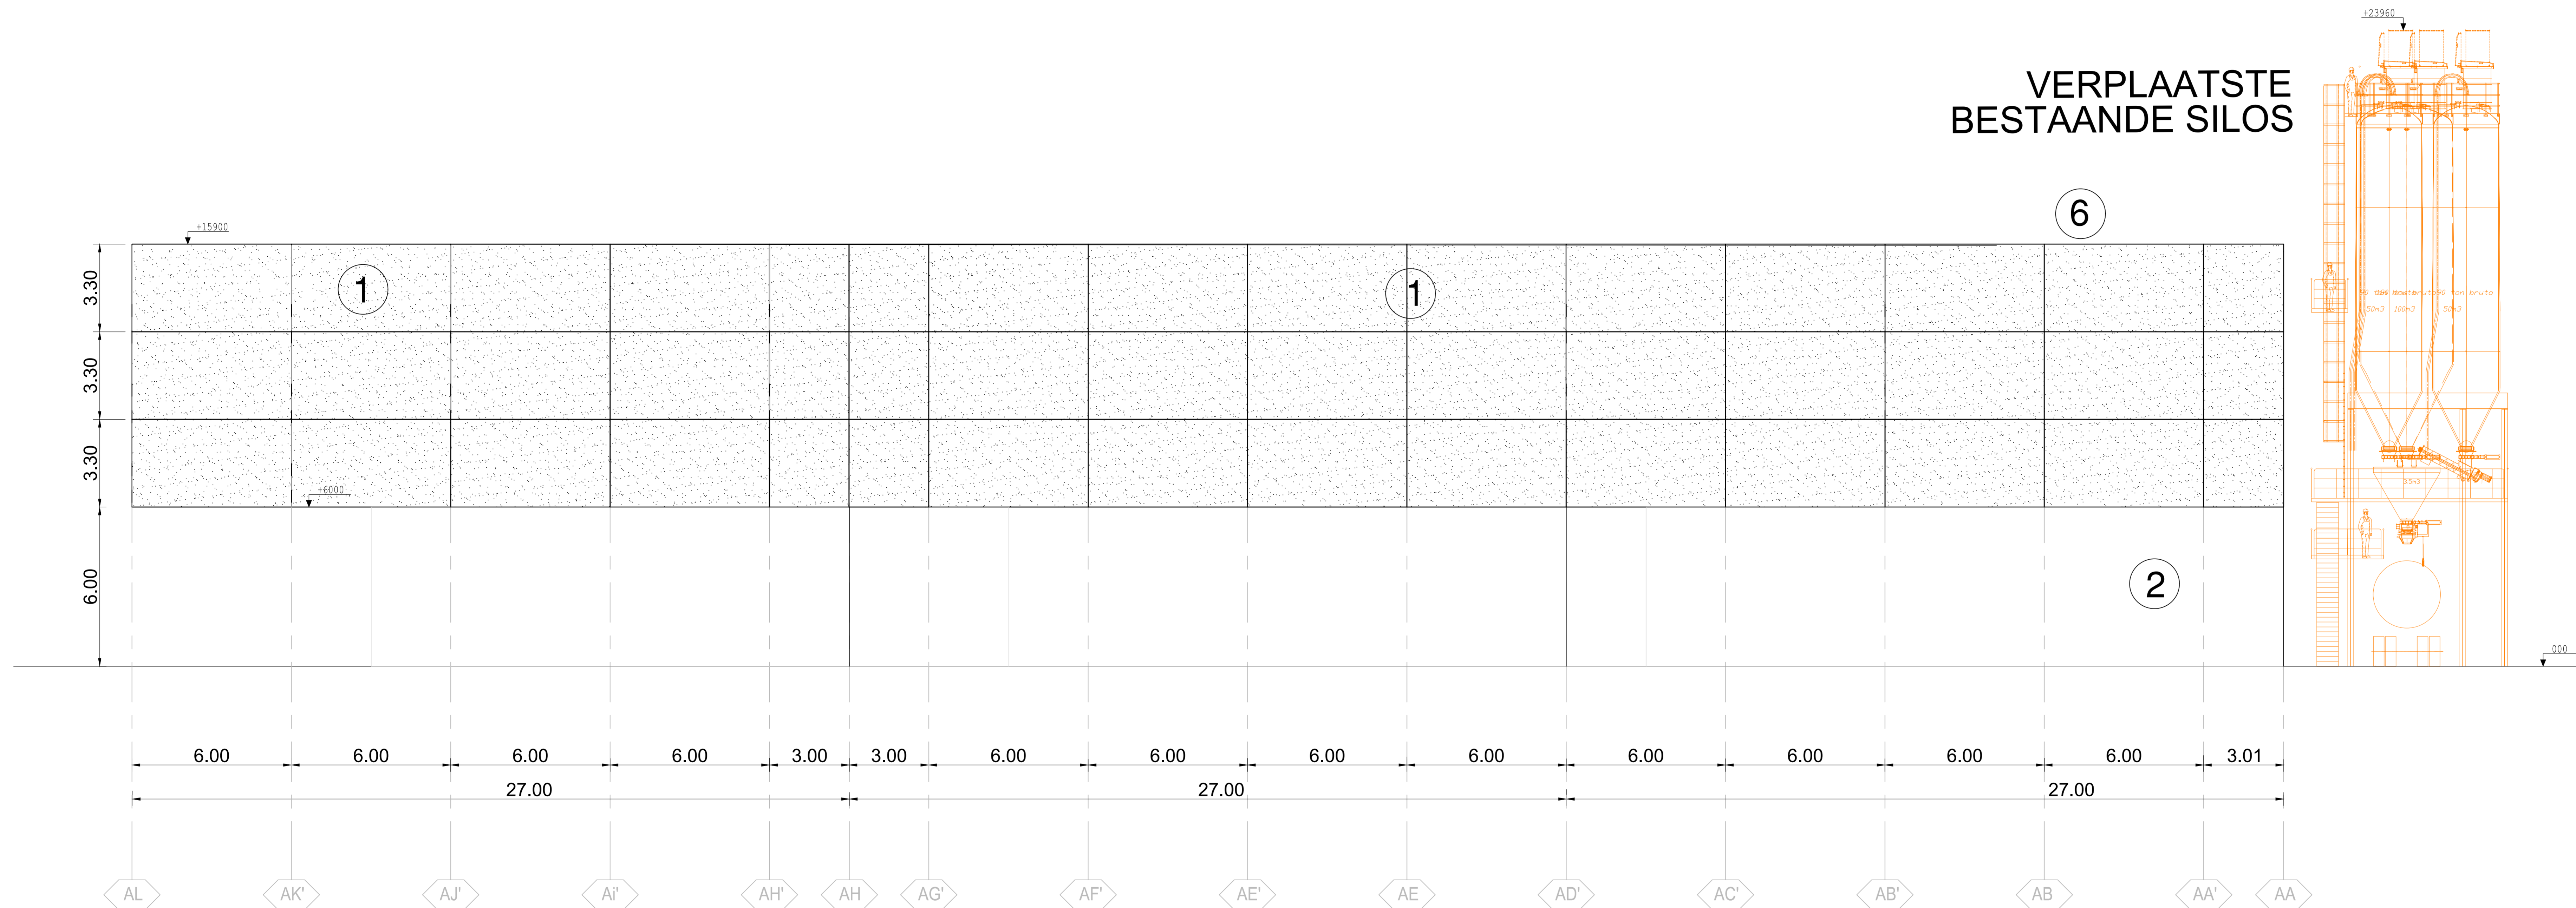

gevel F

0 2 4 6 8 10m

schaal: 1/100

BA_MIDDENDOK_G_N_006