


ZIE BIJZONDERE
VOORWAARDE(N)

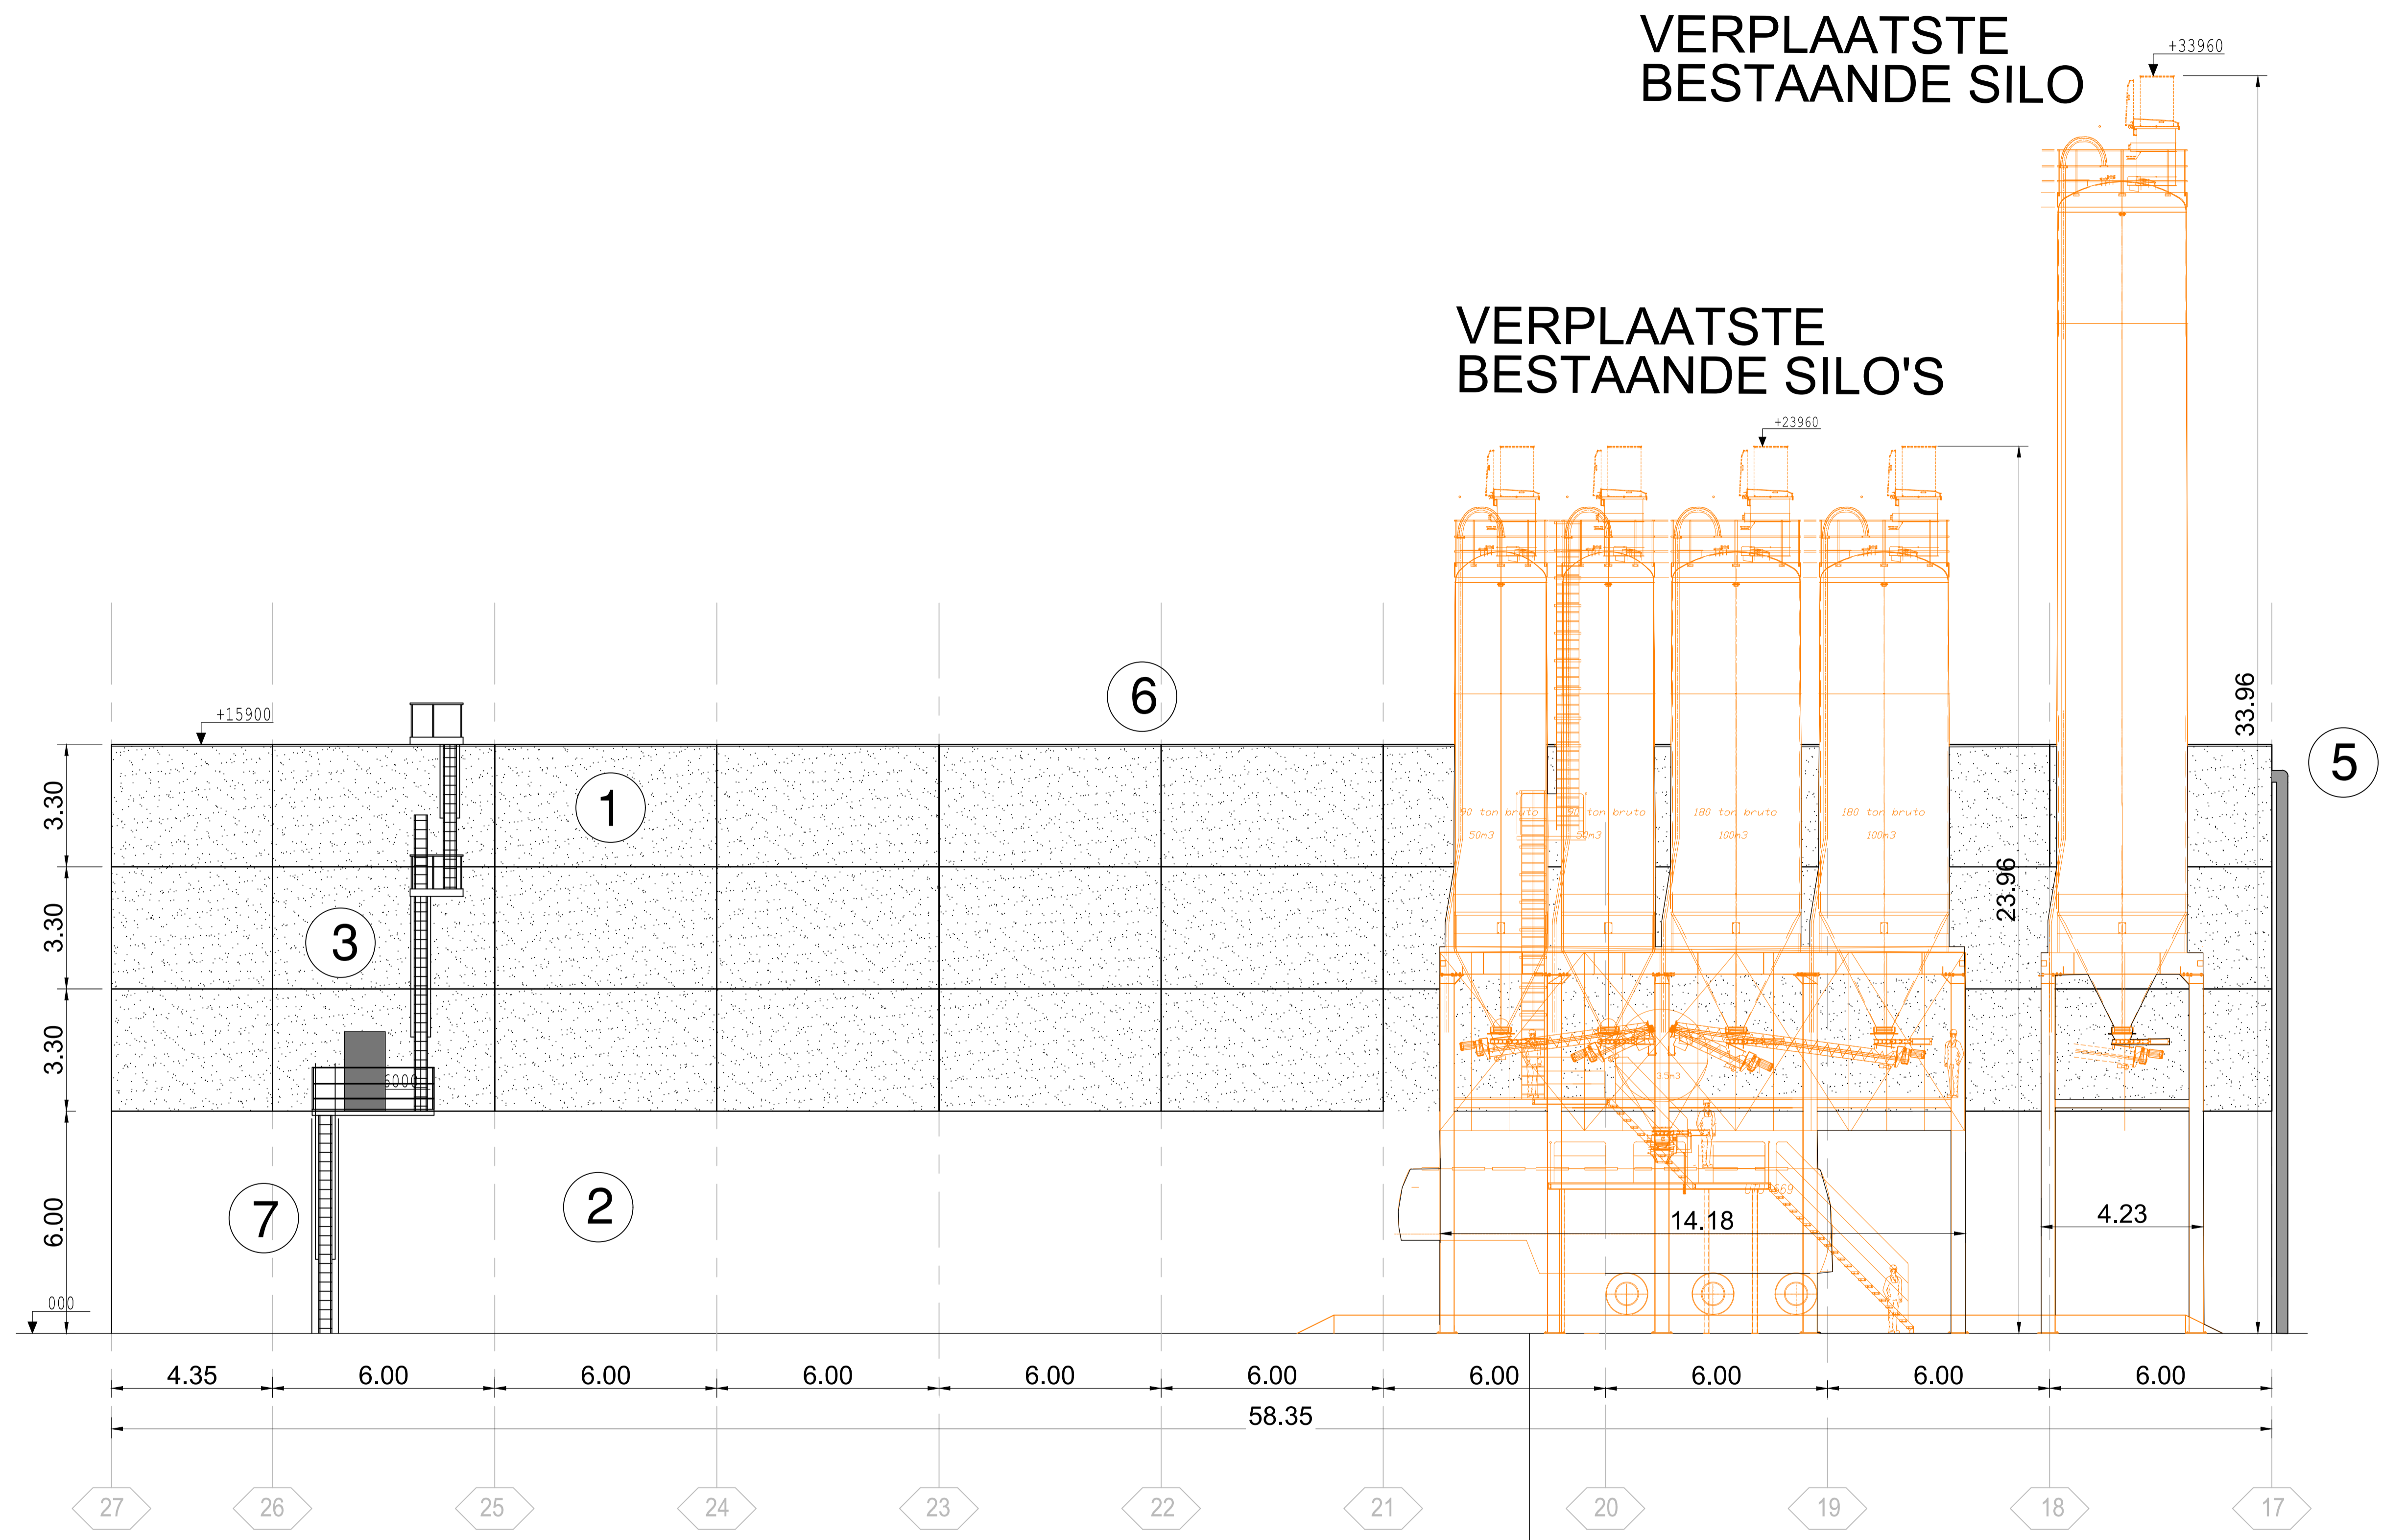

gevel H

BOVENGRONDSE WEEGBRUG
24,00m x 3,40m

