


ZIE BIJZONDERE
VOORWAARDE(N)

VERPLAATSTE
BESTAANDE SILO

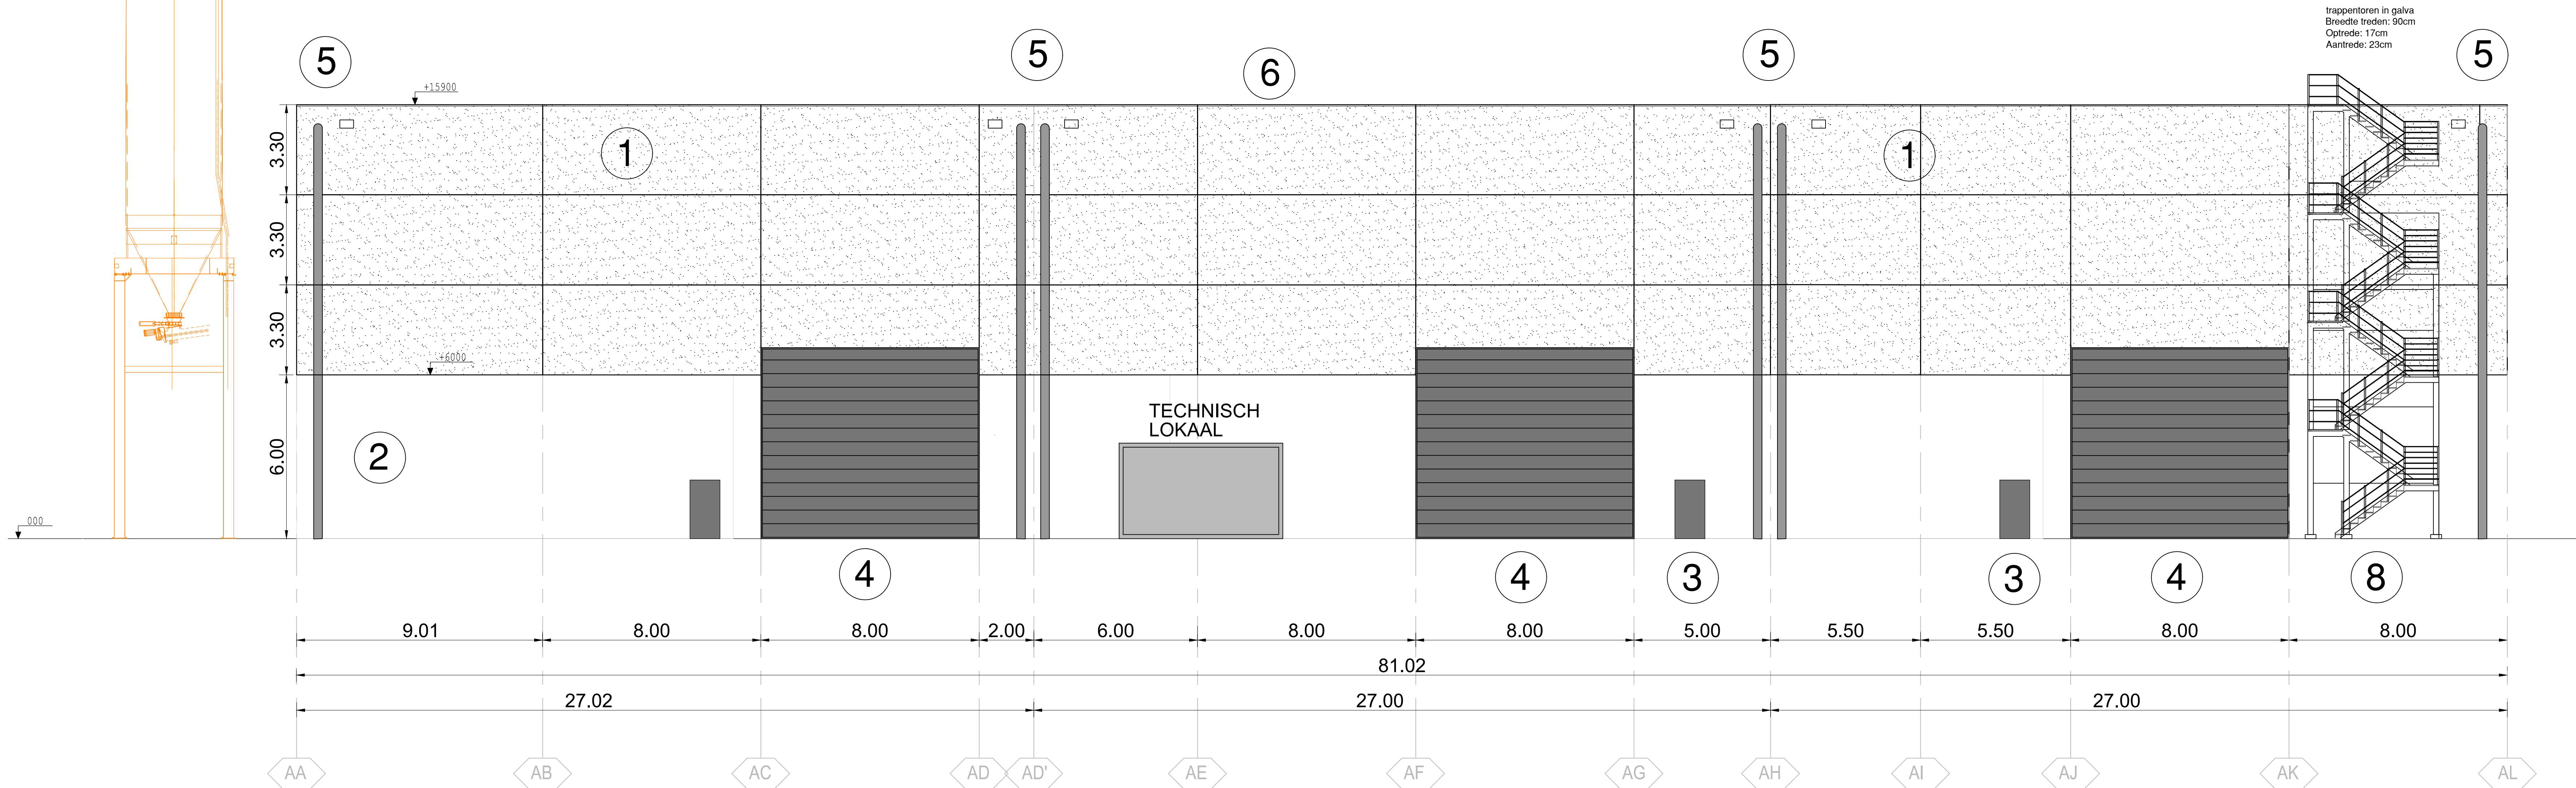

gevel E



schaal: 1/100

BA_ MIDDENDOK _G_N_005