


ZIE BIJZONDERE  
VOORWAARDE(N)

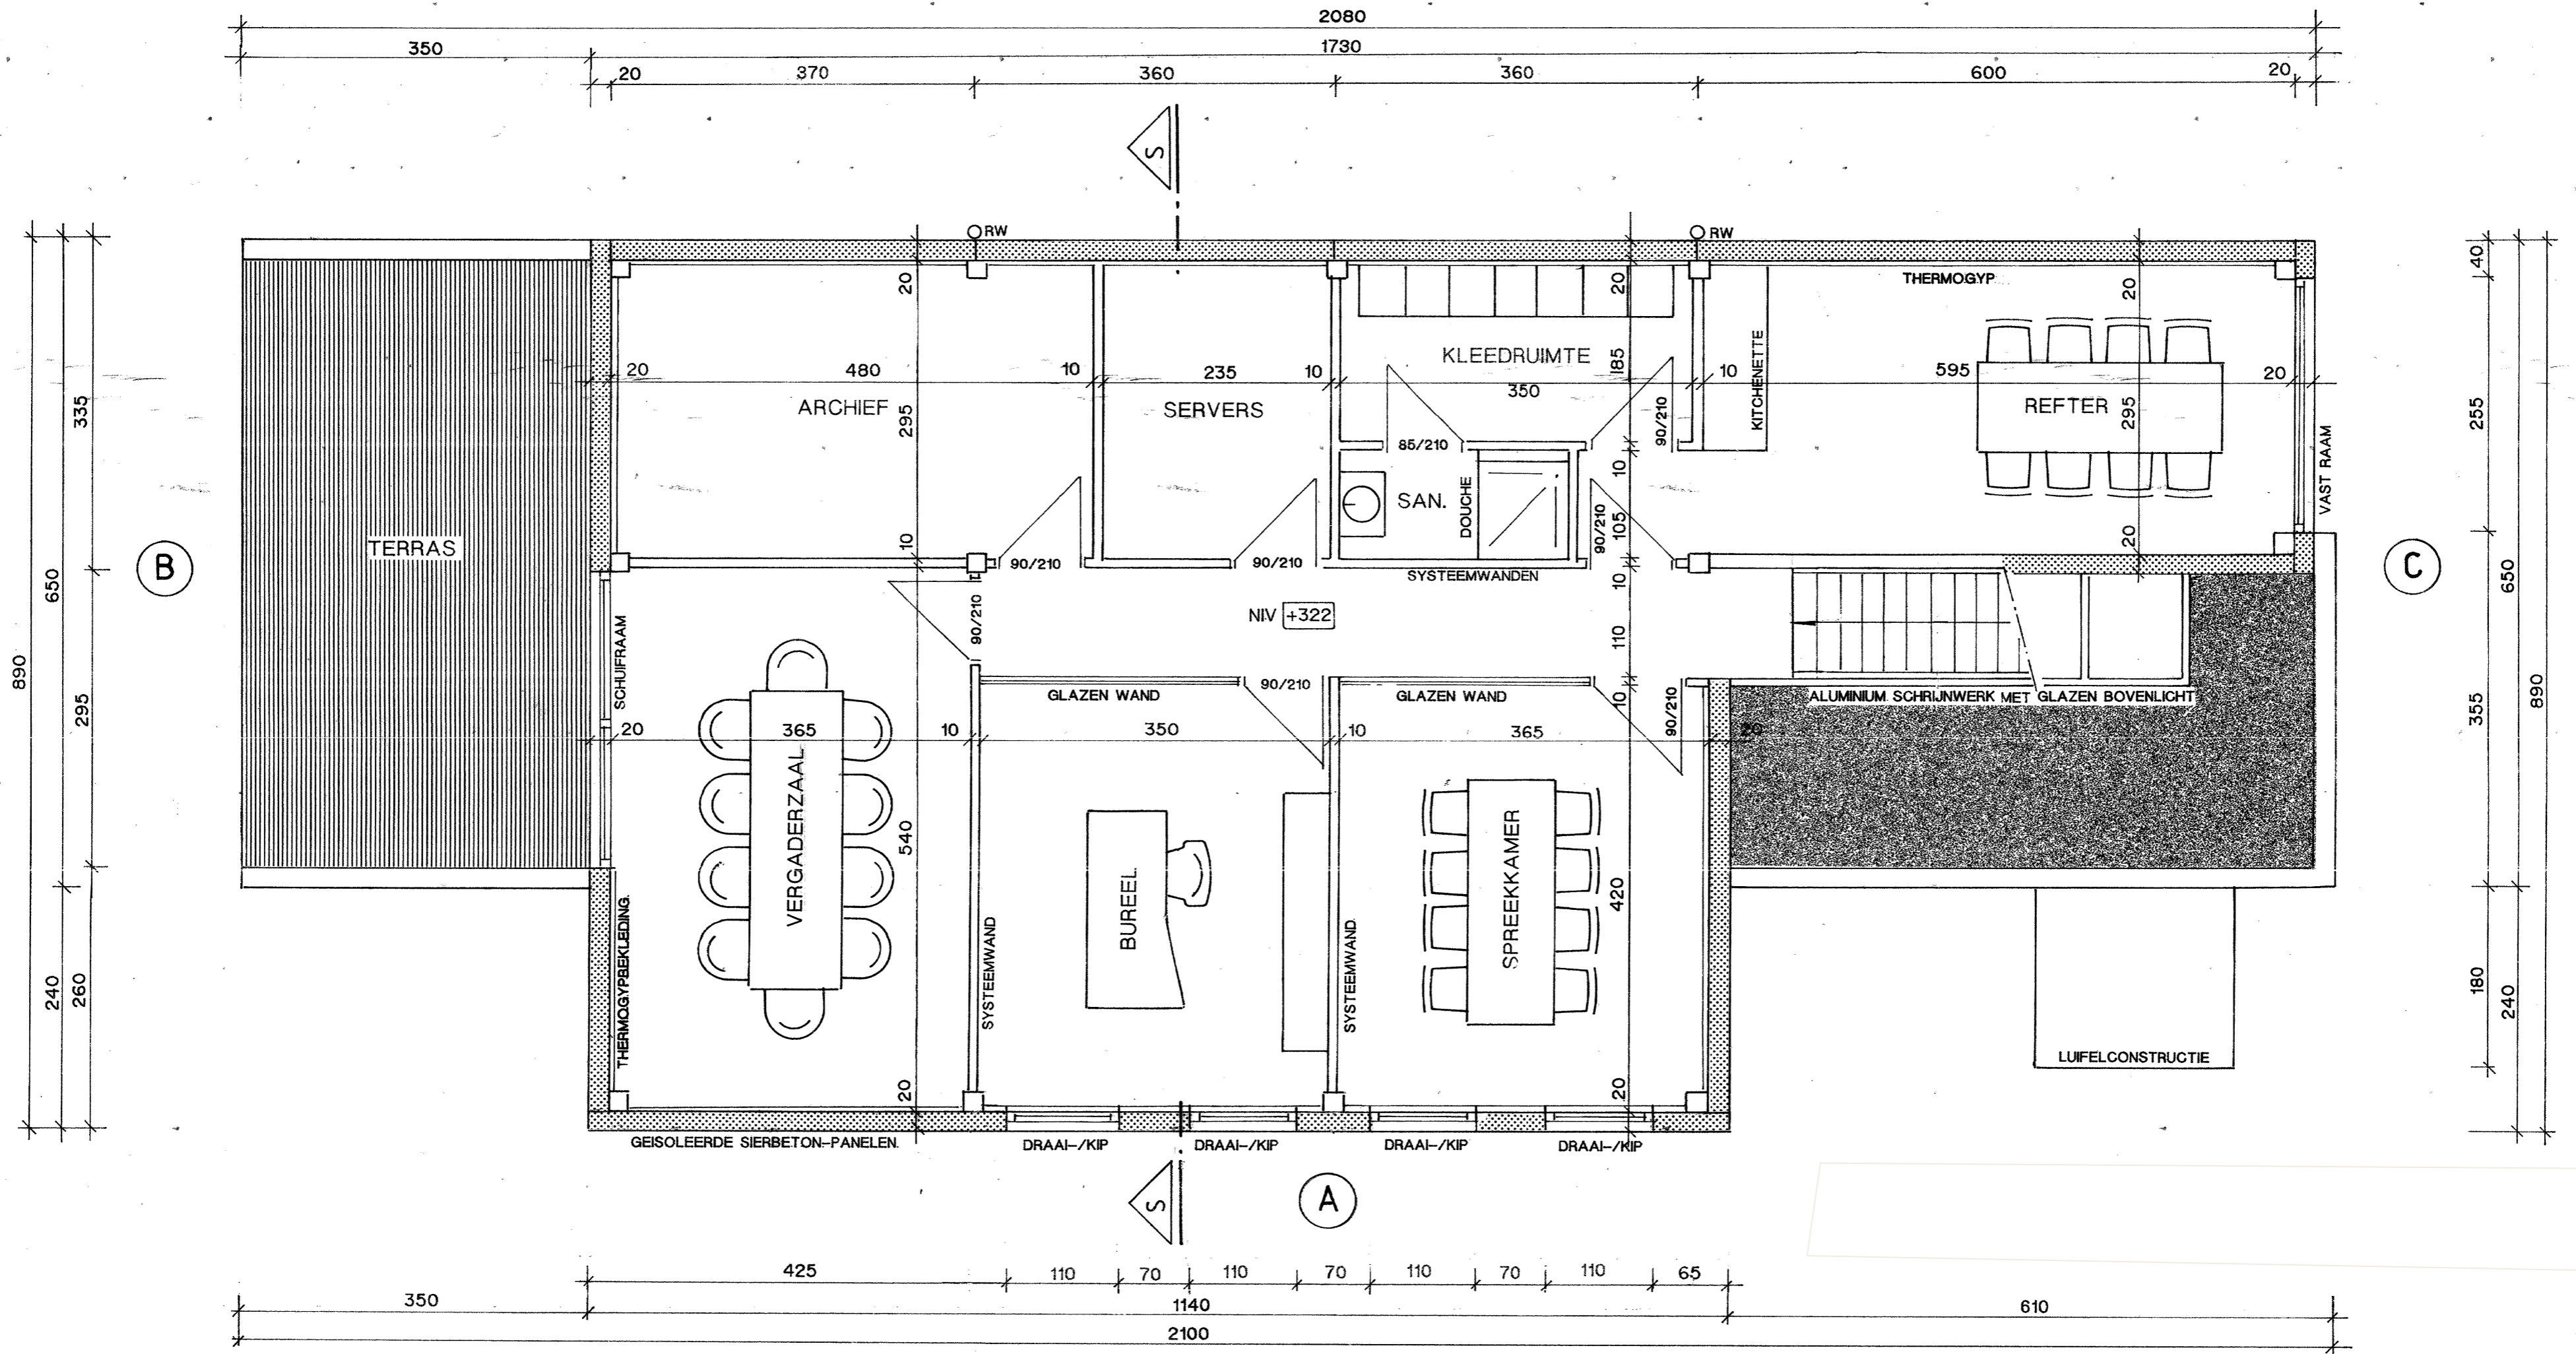

schaal: 1/50

BA\_KANTOOR\_P\_VBN\_002\_NIV+01