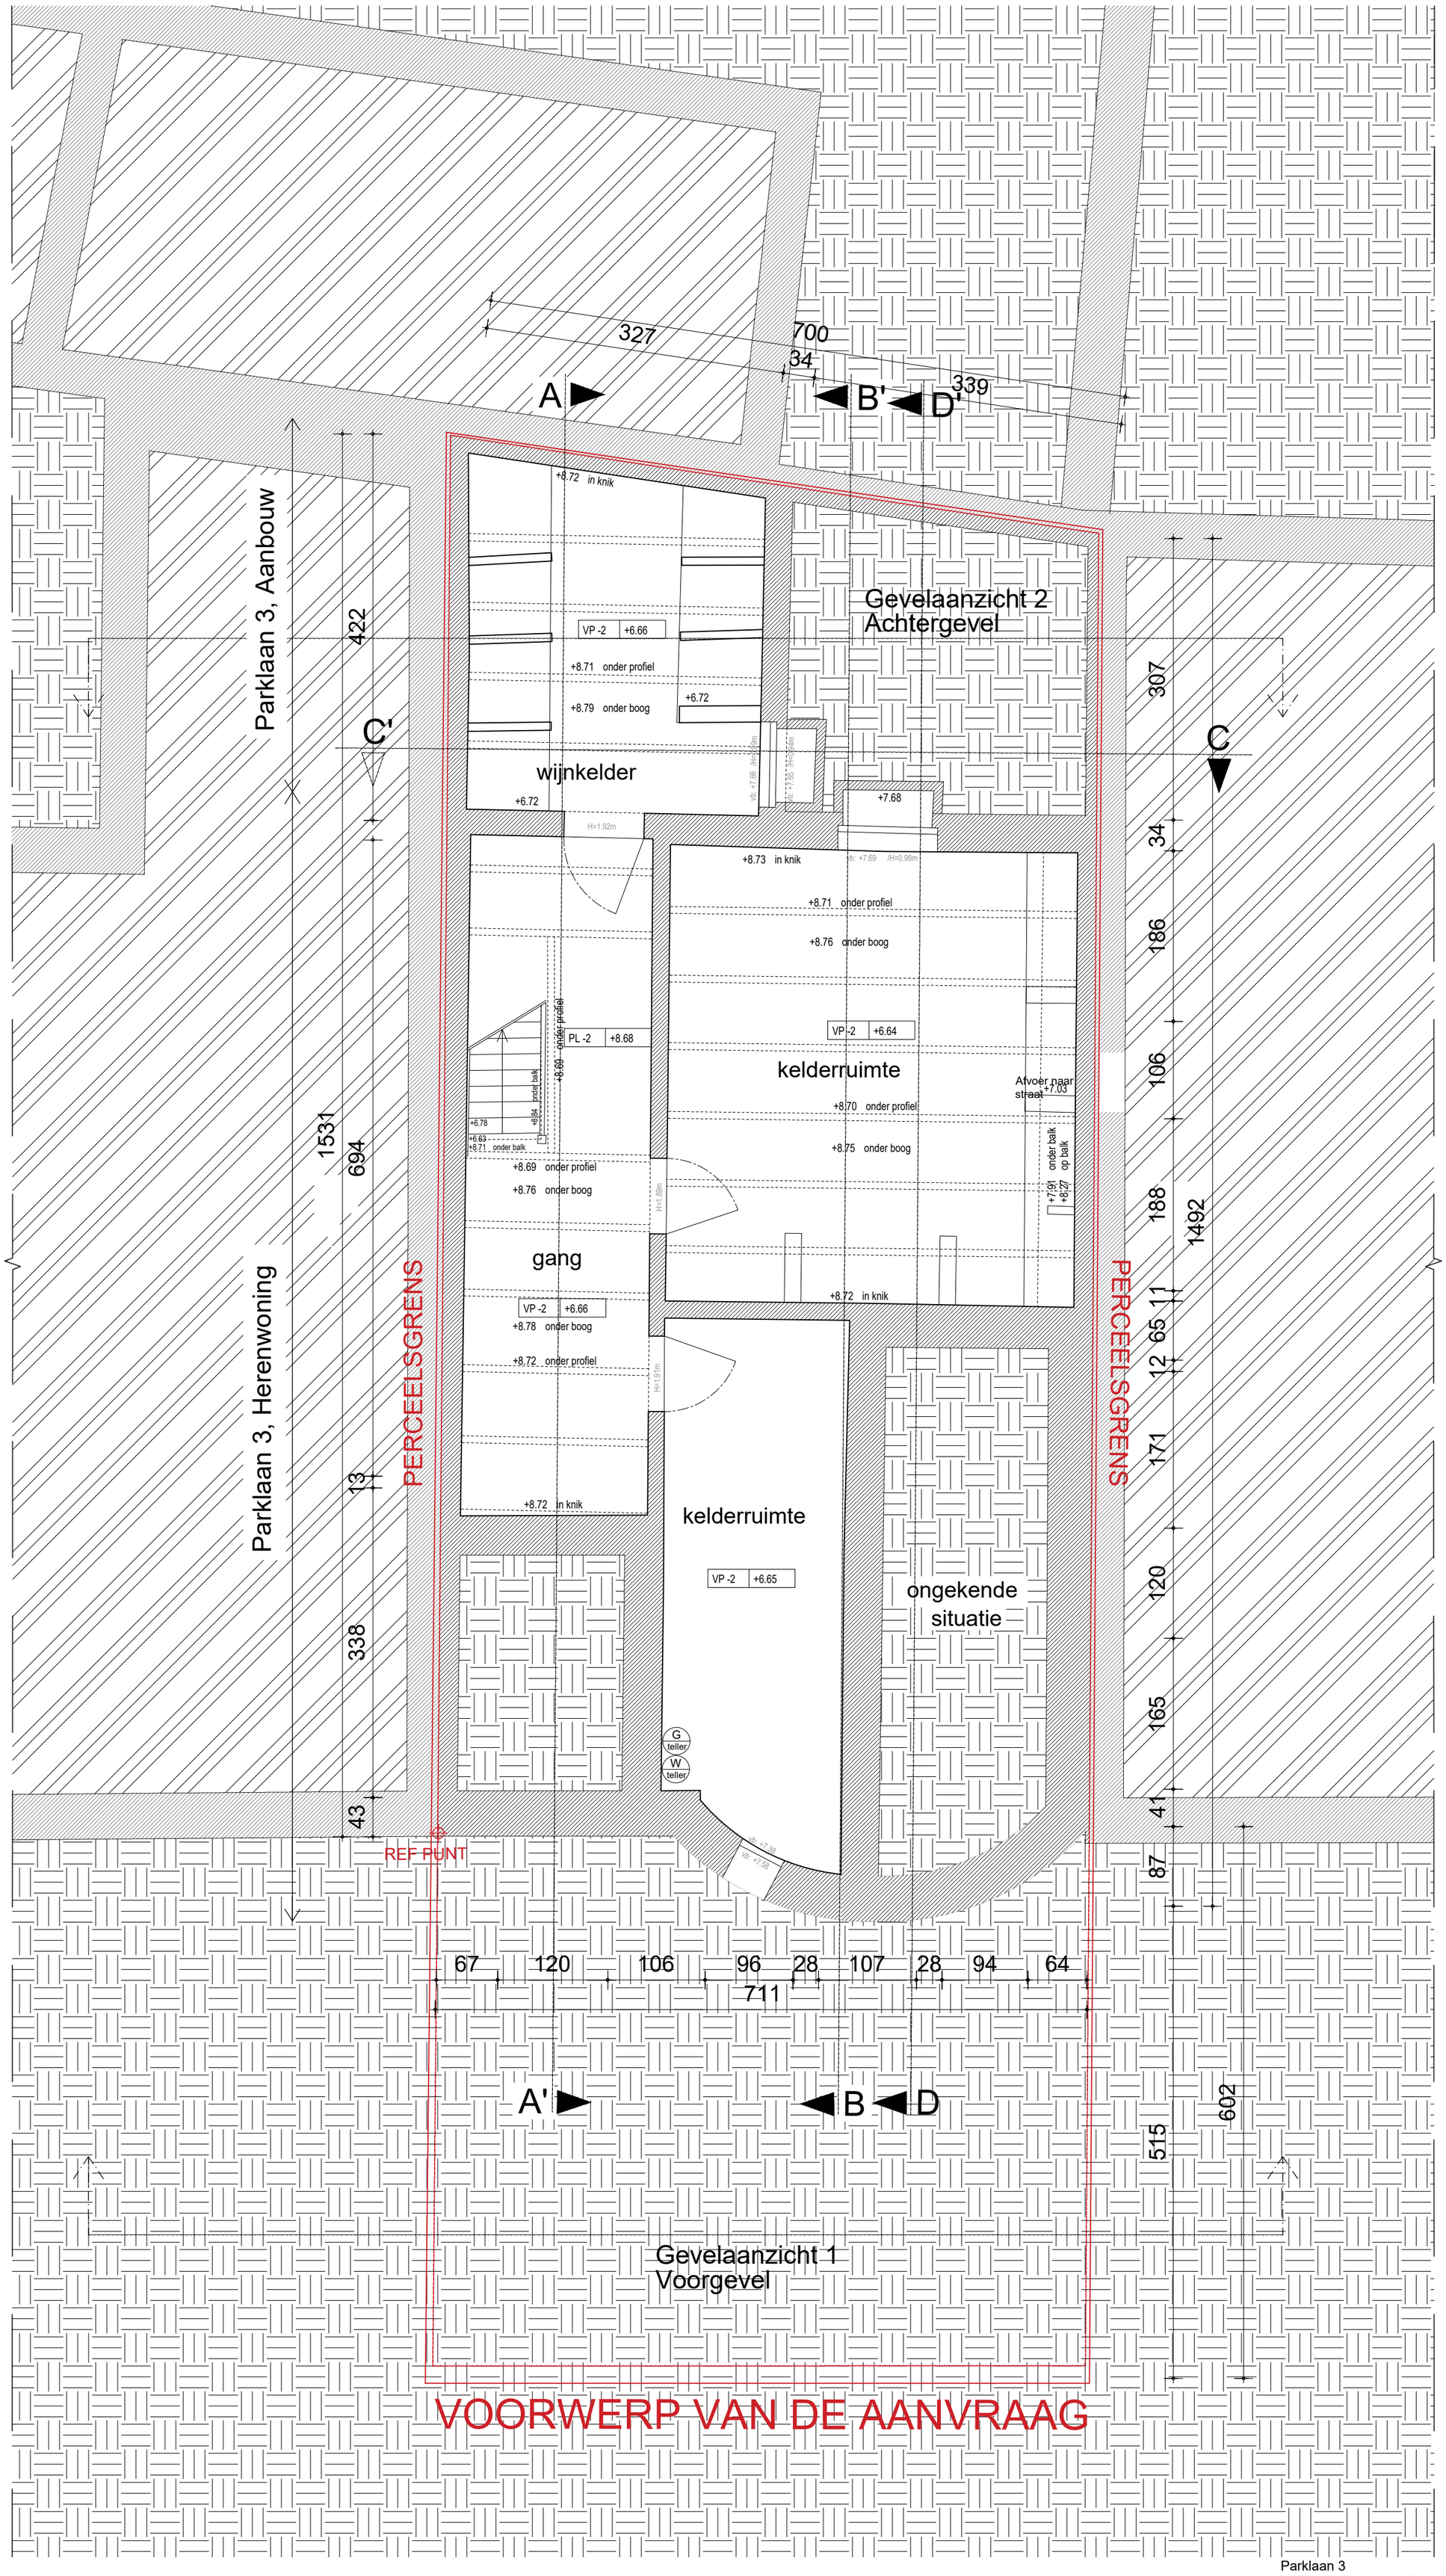

Parklaan 3

Plan kelder

DATUM	25.09.2024	FASE PLAN	INDEX
SCHAAL	A2 1/50		
PROJECTNR.	2023.11	BA P_B_99	B