
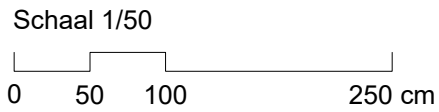


HOEVESTRAAT DETAIL 02

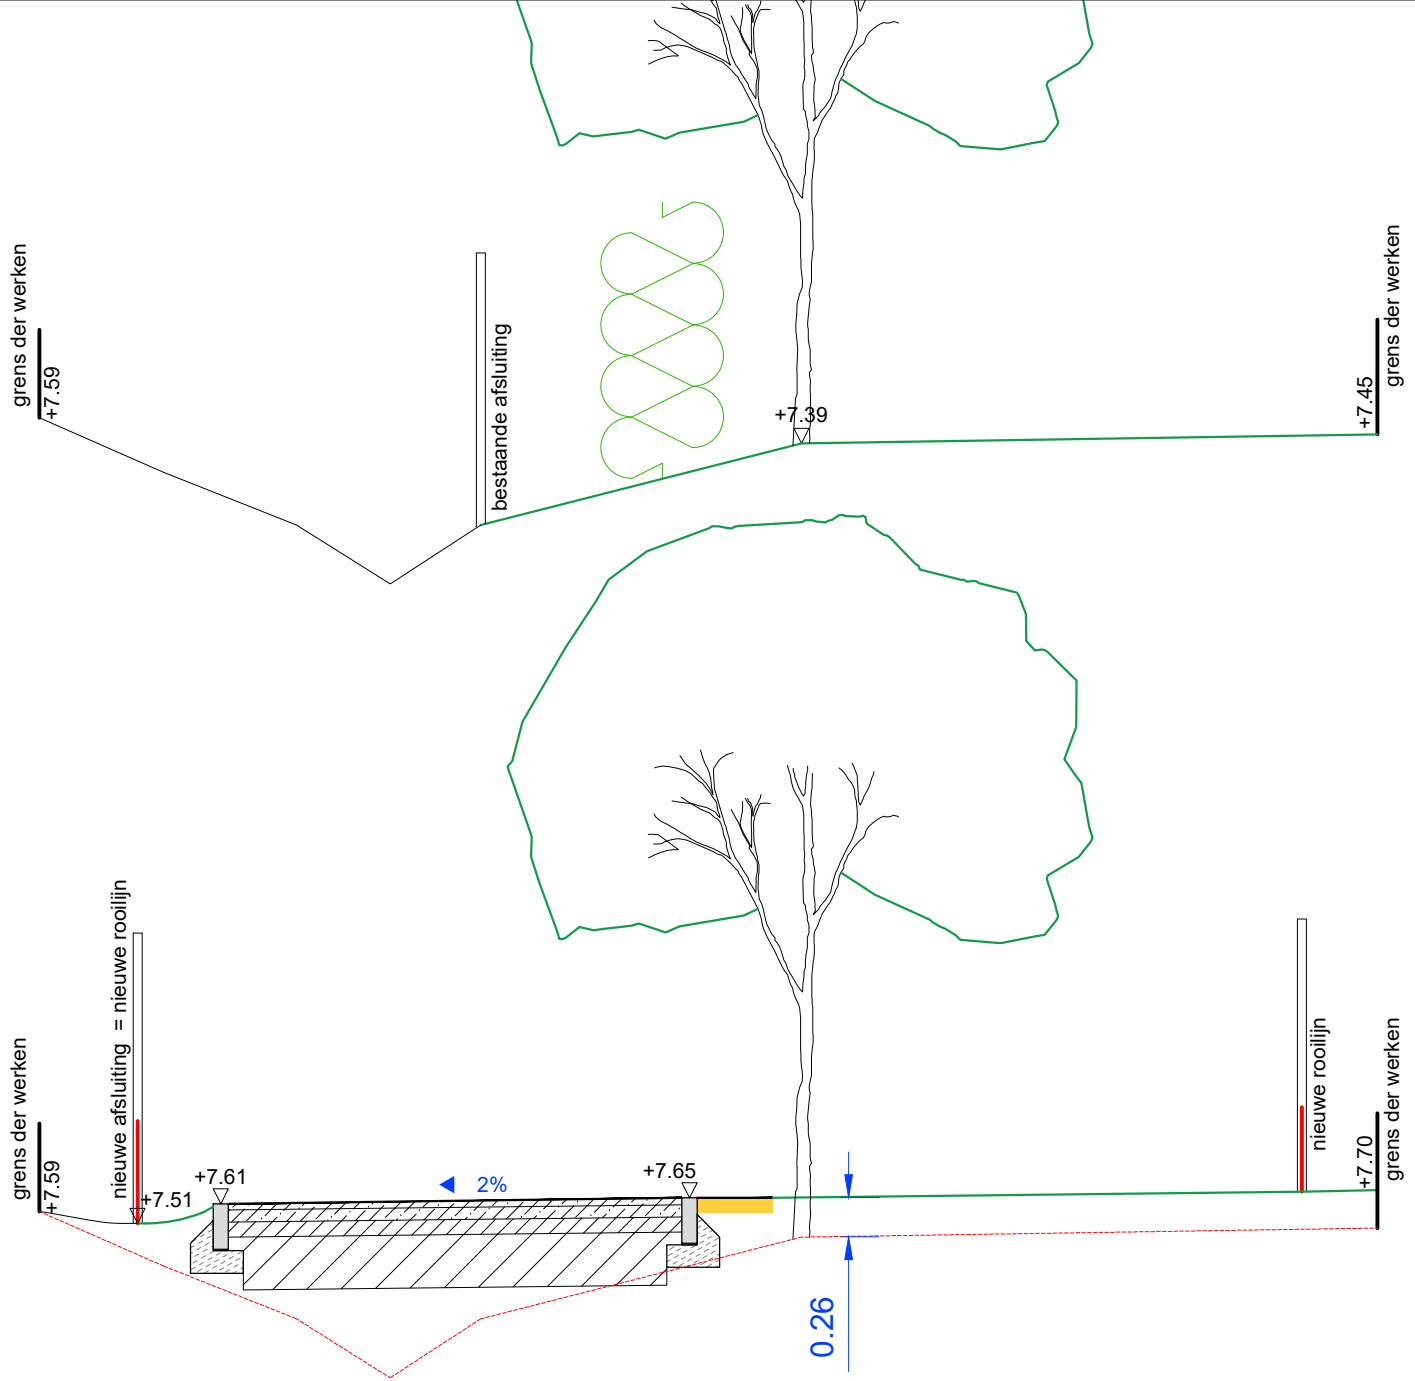

Schaal 1/50
Referentiepeil: TAW
Eenheid: meters