



# HOEVESTRAAT DETAIL 01

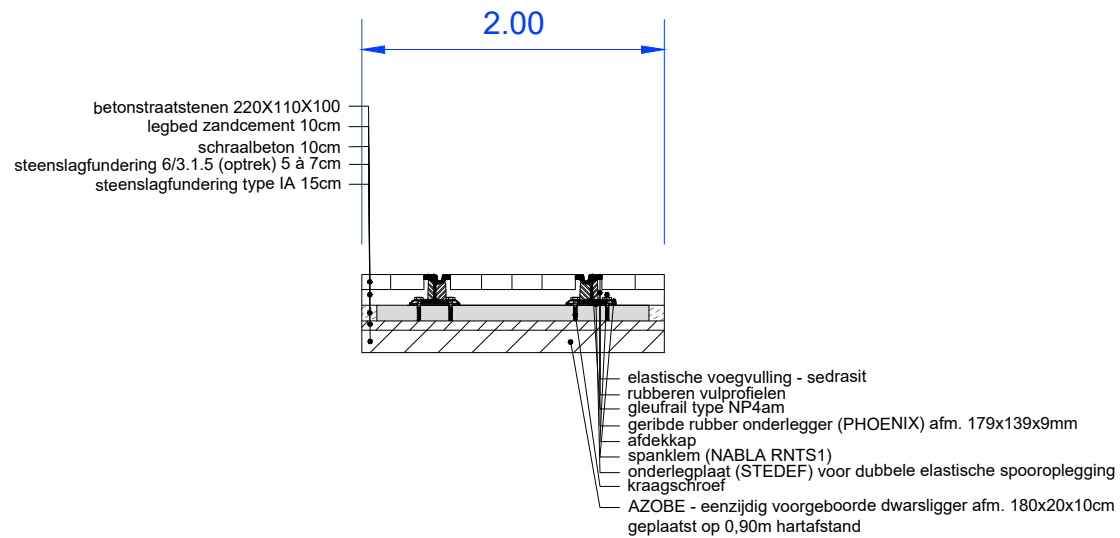

Schaal 1/50

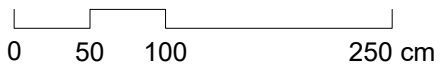

Referentiepeil: TAW

Eenheid: meters