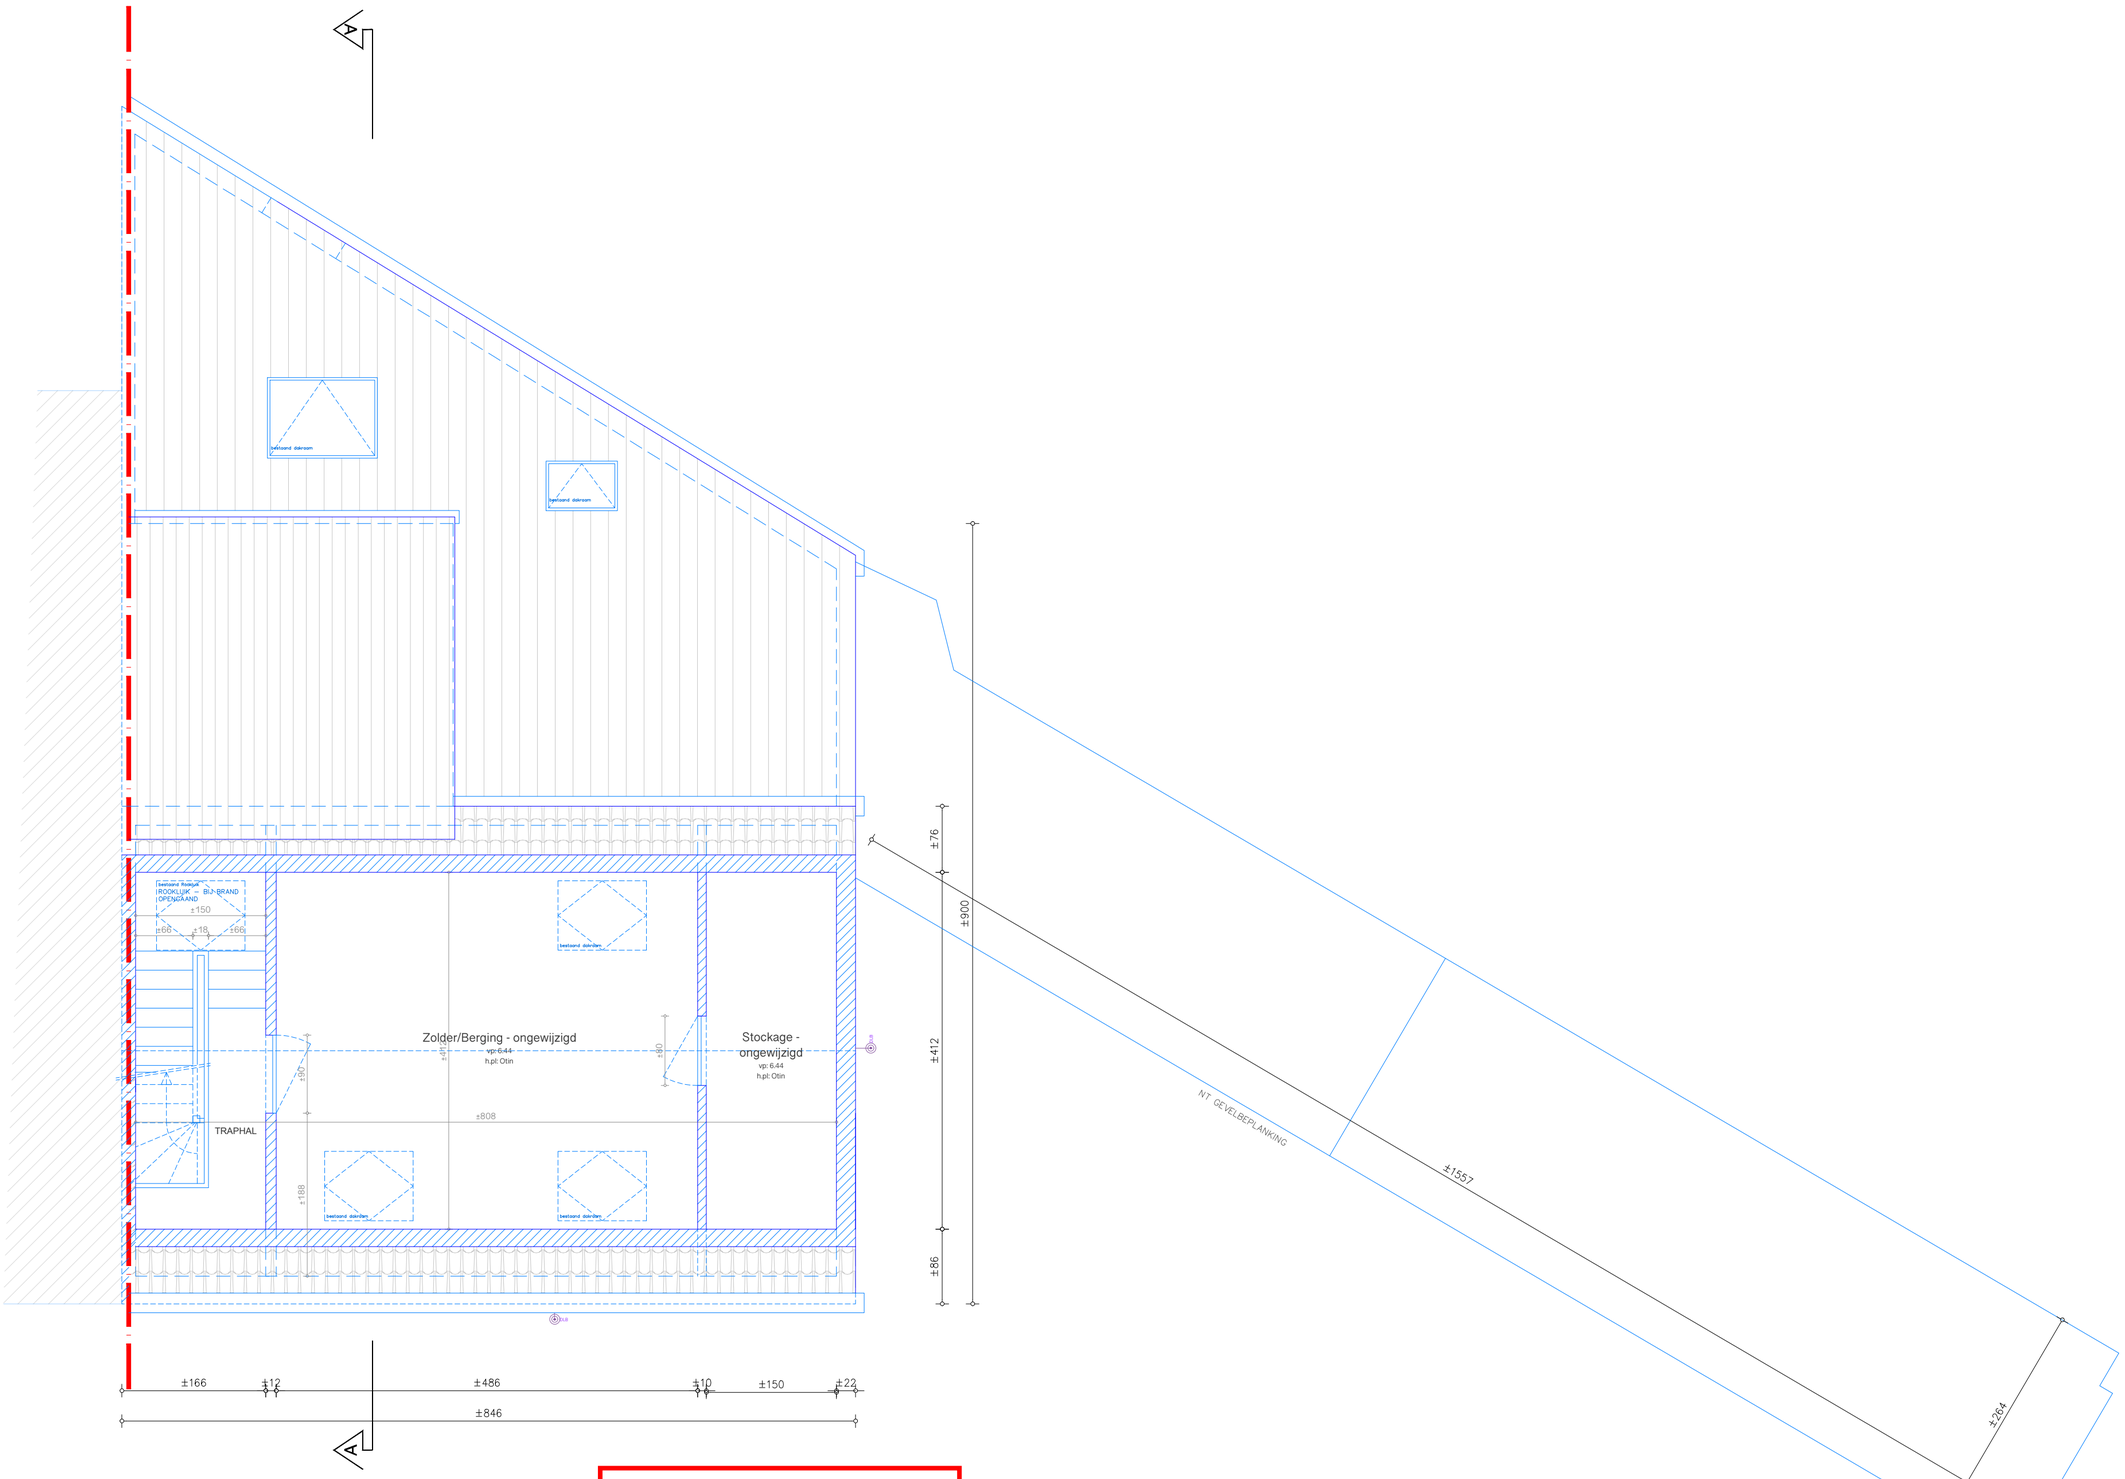

GRONDPLAN NIV.+2

schaallat

0 1 2 3 4 5

ZIE BIJZONDERE VOORWAARDE(N)

Kantoor Wolff Real Estate	Bouwheer: Desaca bv		Dossier: 24.067	Schaal: 1/50
Adres: Snepkaai 15, 9000 Gent	Plan: GRONDPLAN NIV.+2 - NIEUWE TOESTAND		Versie: OA	Datum: 29/10/2024