



**OOIEVAARSTRAAT 75 9000 GENT**  
 GENT AFD 16 SECTIE K n° 712b6

PERCEEL OPP. +/- 206,50 m<sup>2</sup>  
 BEBOUWDE OPP. 56,80 m<sup>2</sup> (woning) + 16,40 m<sup>2</sup> (tuinhuis)  
 BEWOONBARE OPP. 105,70 m<sup>2</sup>  
 BOUWVOLUME +/- 421 m<sup>3</sup>

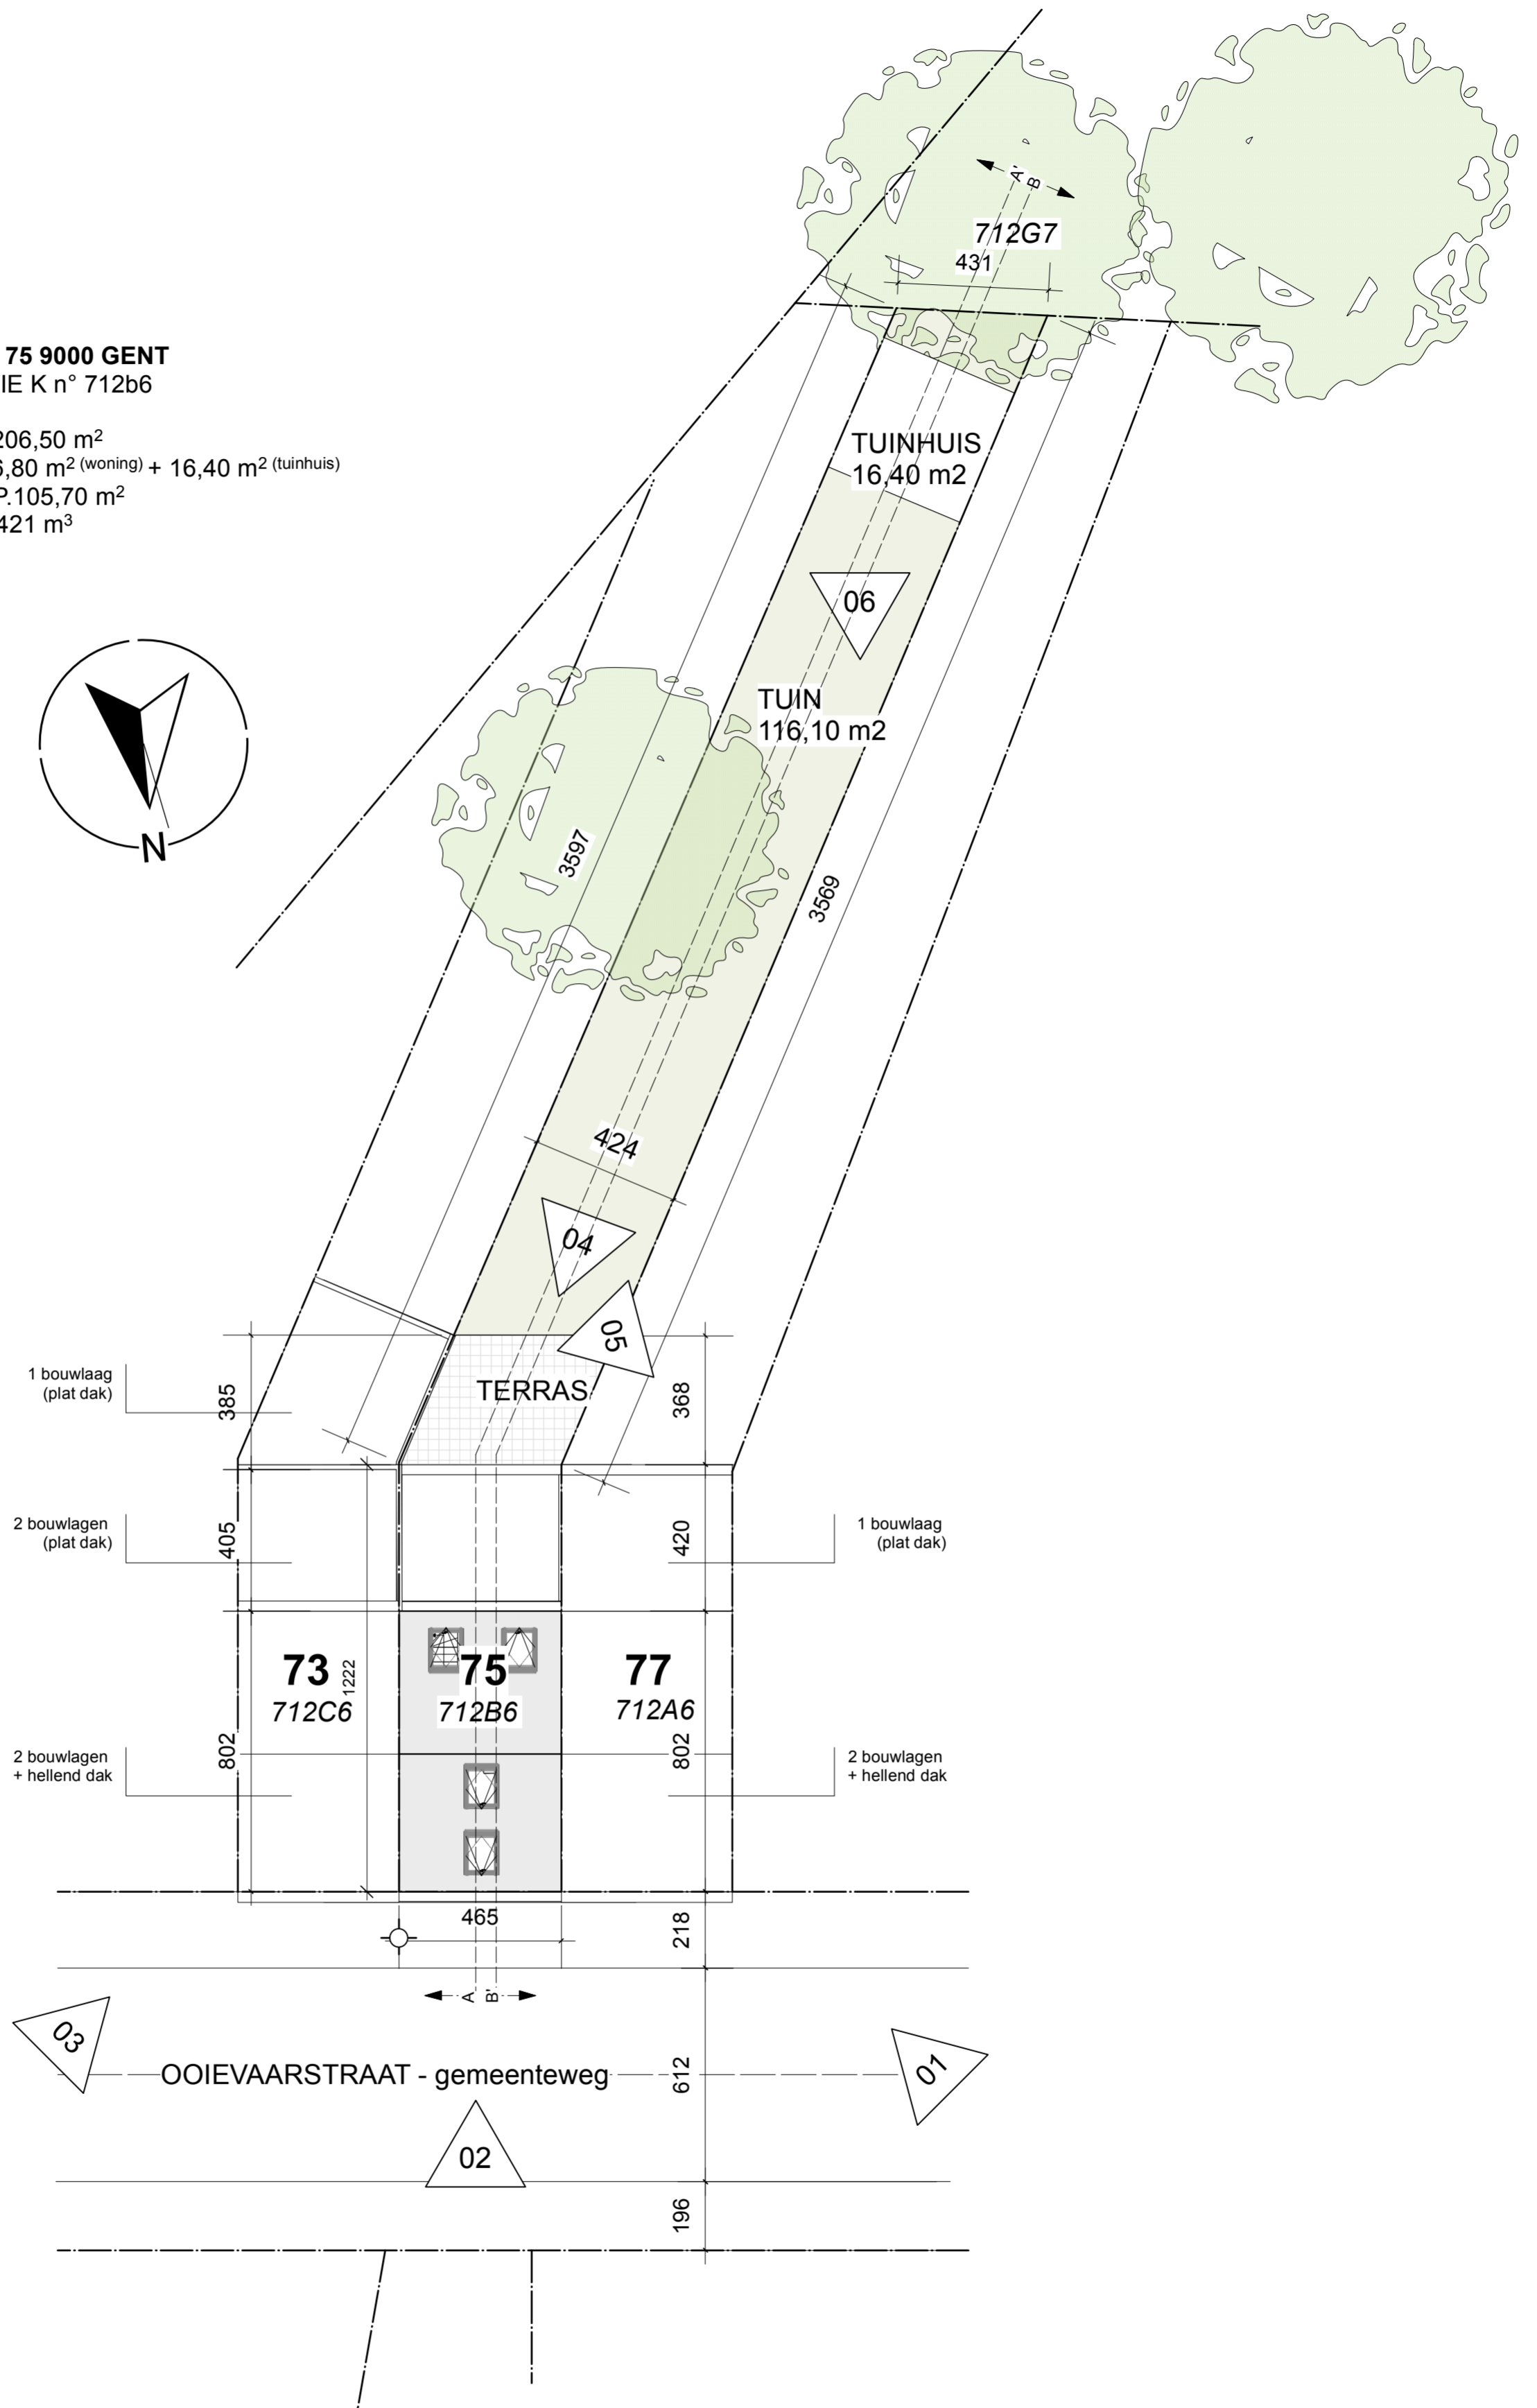

*inplantingsplan opgemaakt op basis van het groot referentie bestand (GRB)*

schaal 1:150

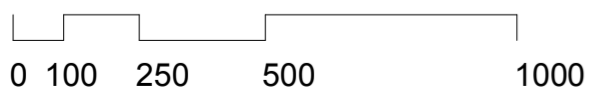

Opdrachtgever Roel Stynen Celine Exter	<b>INPLANTINGSPLAN 00 - BESTAANDE TOESTAND</b>  Vernieuwen uitbouw en interne renovatie	Project WONINGRENOVATIE	<b>ARCHITECT</b> Maarten Verbrugghe Gieles Verbrugghe  b.v. Architecten Verbrugghe www.maakarchitecten.be info@maakarchitecten.be Nieuwewandeling 80 9000 Gent
Projectadres Ooievaarstraat 75 9000 Gent		Fase OMGEVINGSVERGUNNING	
		Bladnr. BA_WONING_I_B_00	