


**ZIE BIJZONDERE
VOORWAARDE(N)**

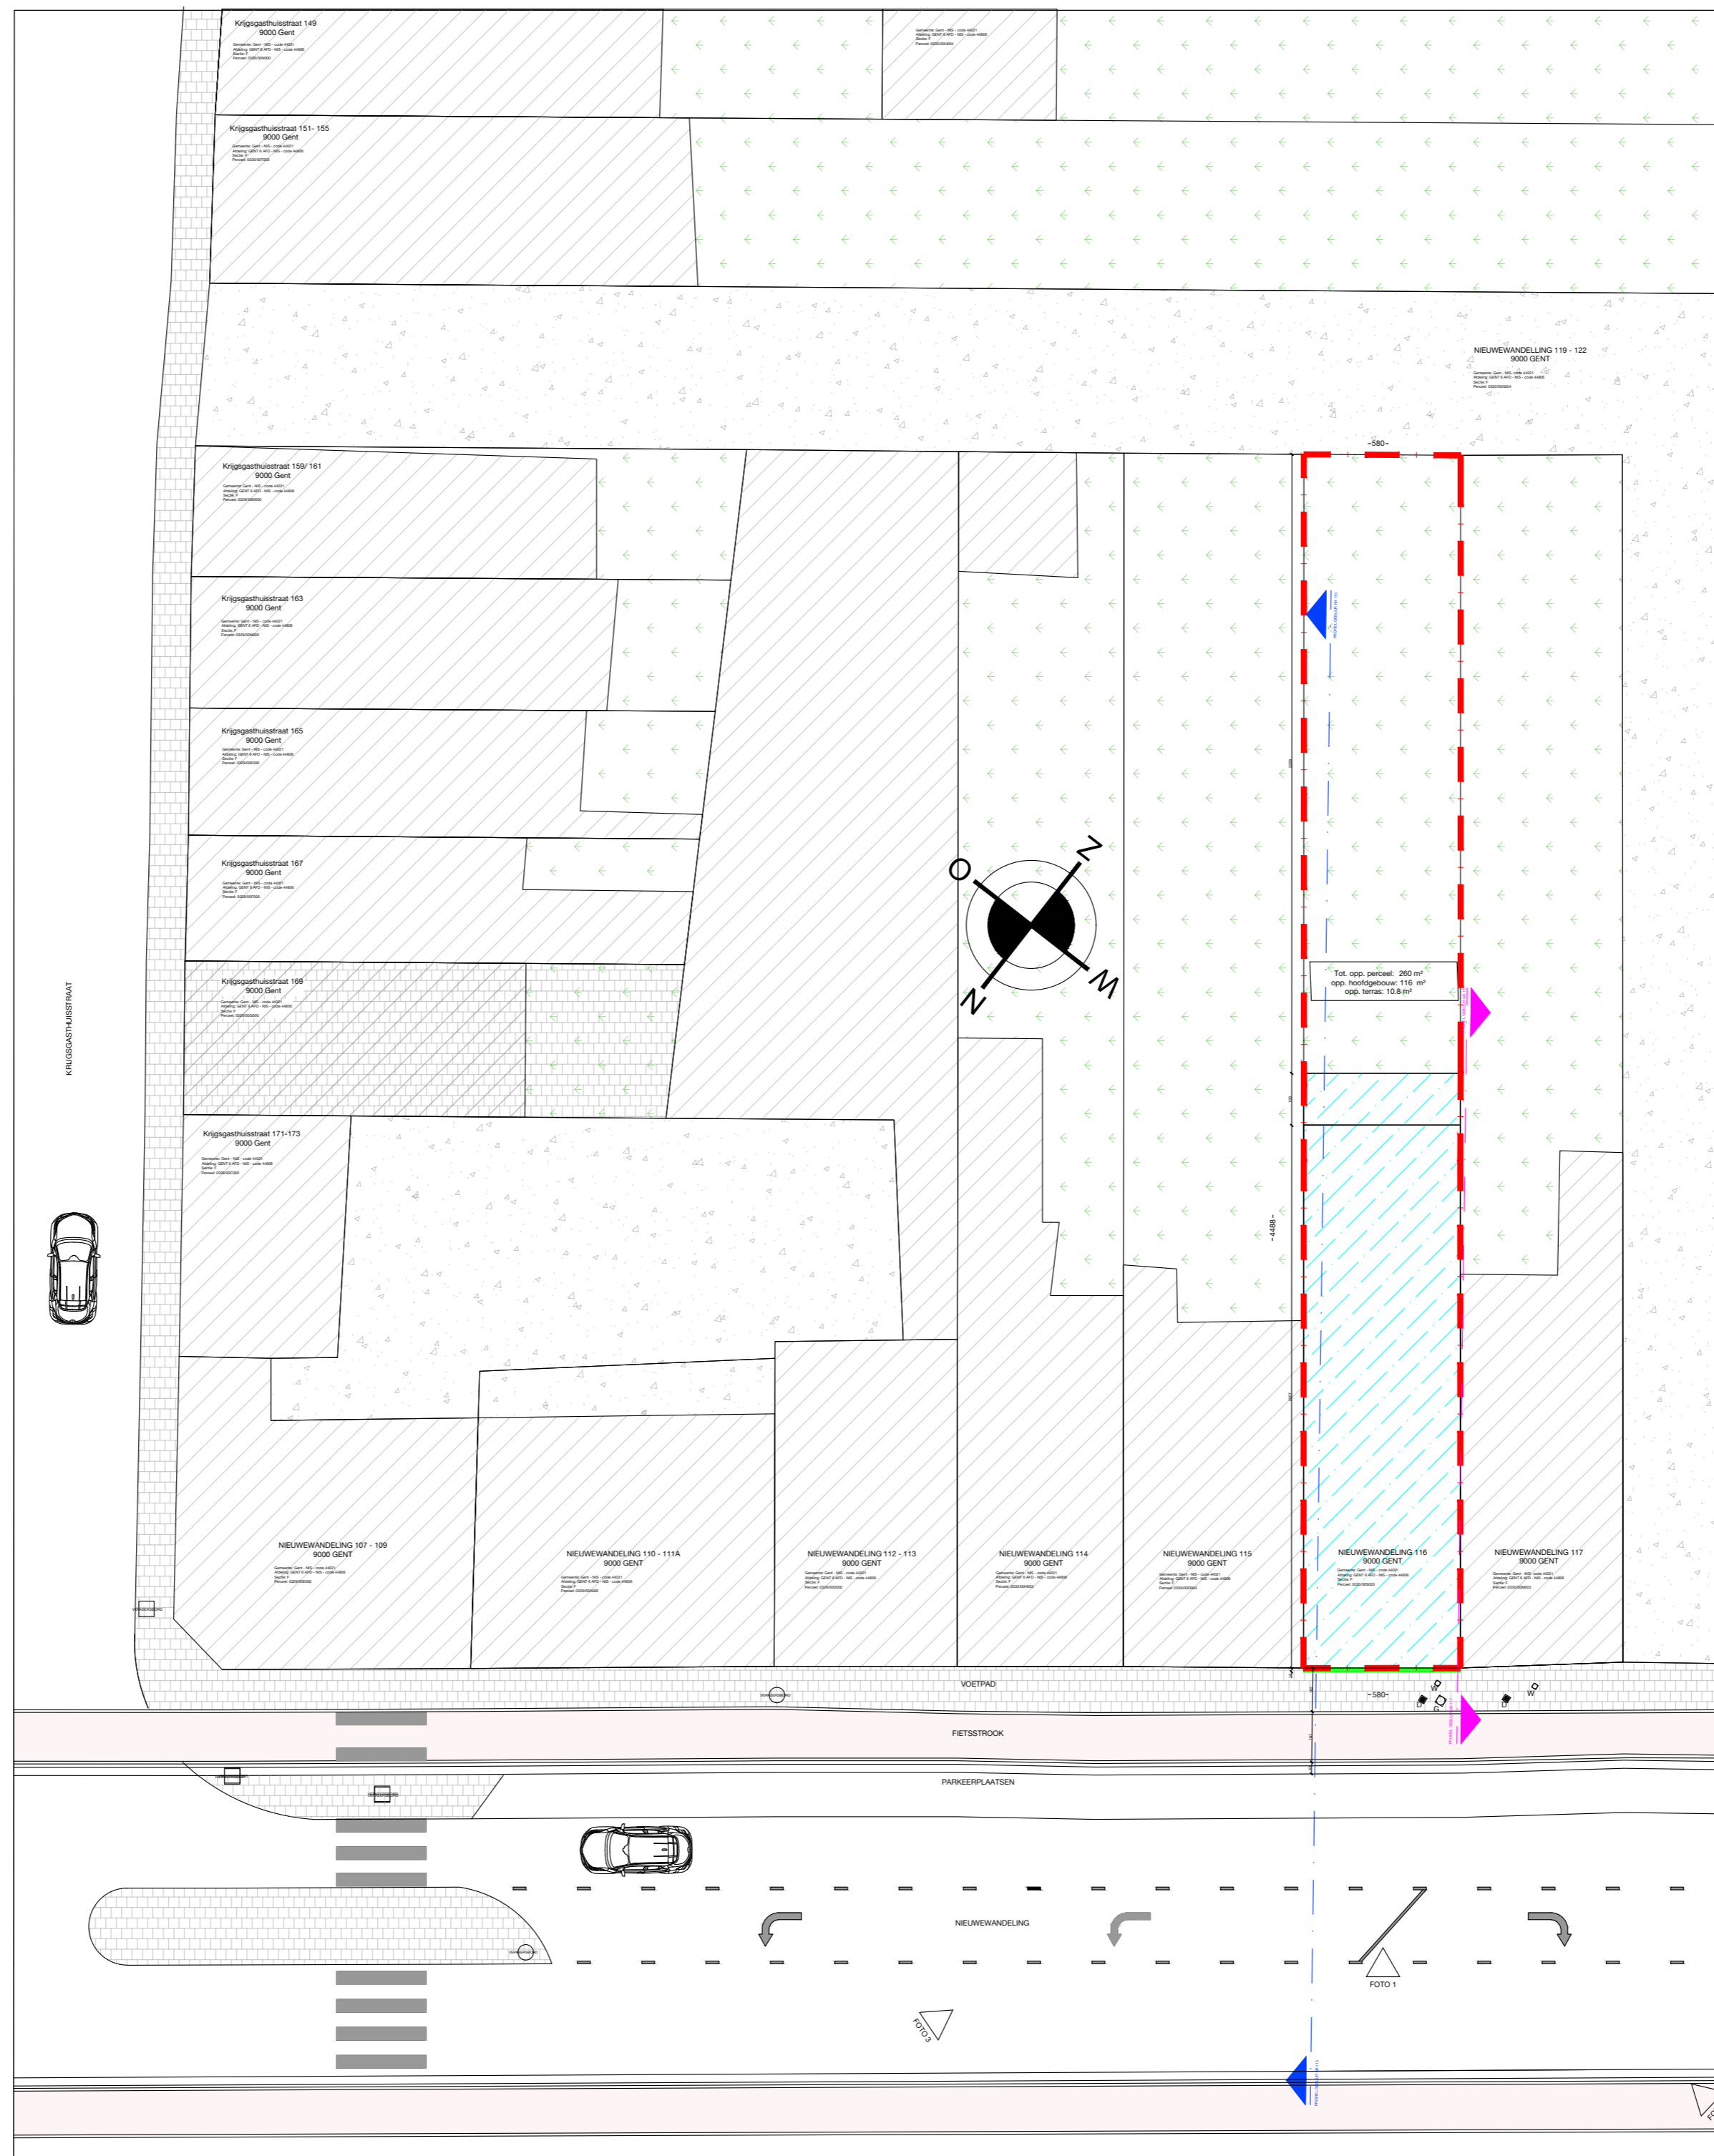

OMGEVINGSPLAN- NIEUWE SITUATIE (wijziging)
1:200