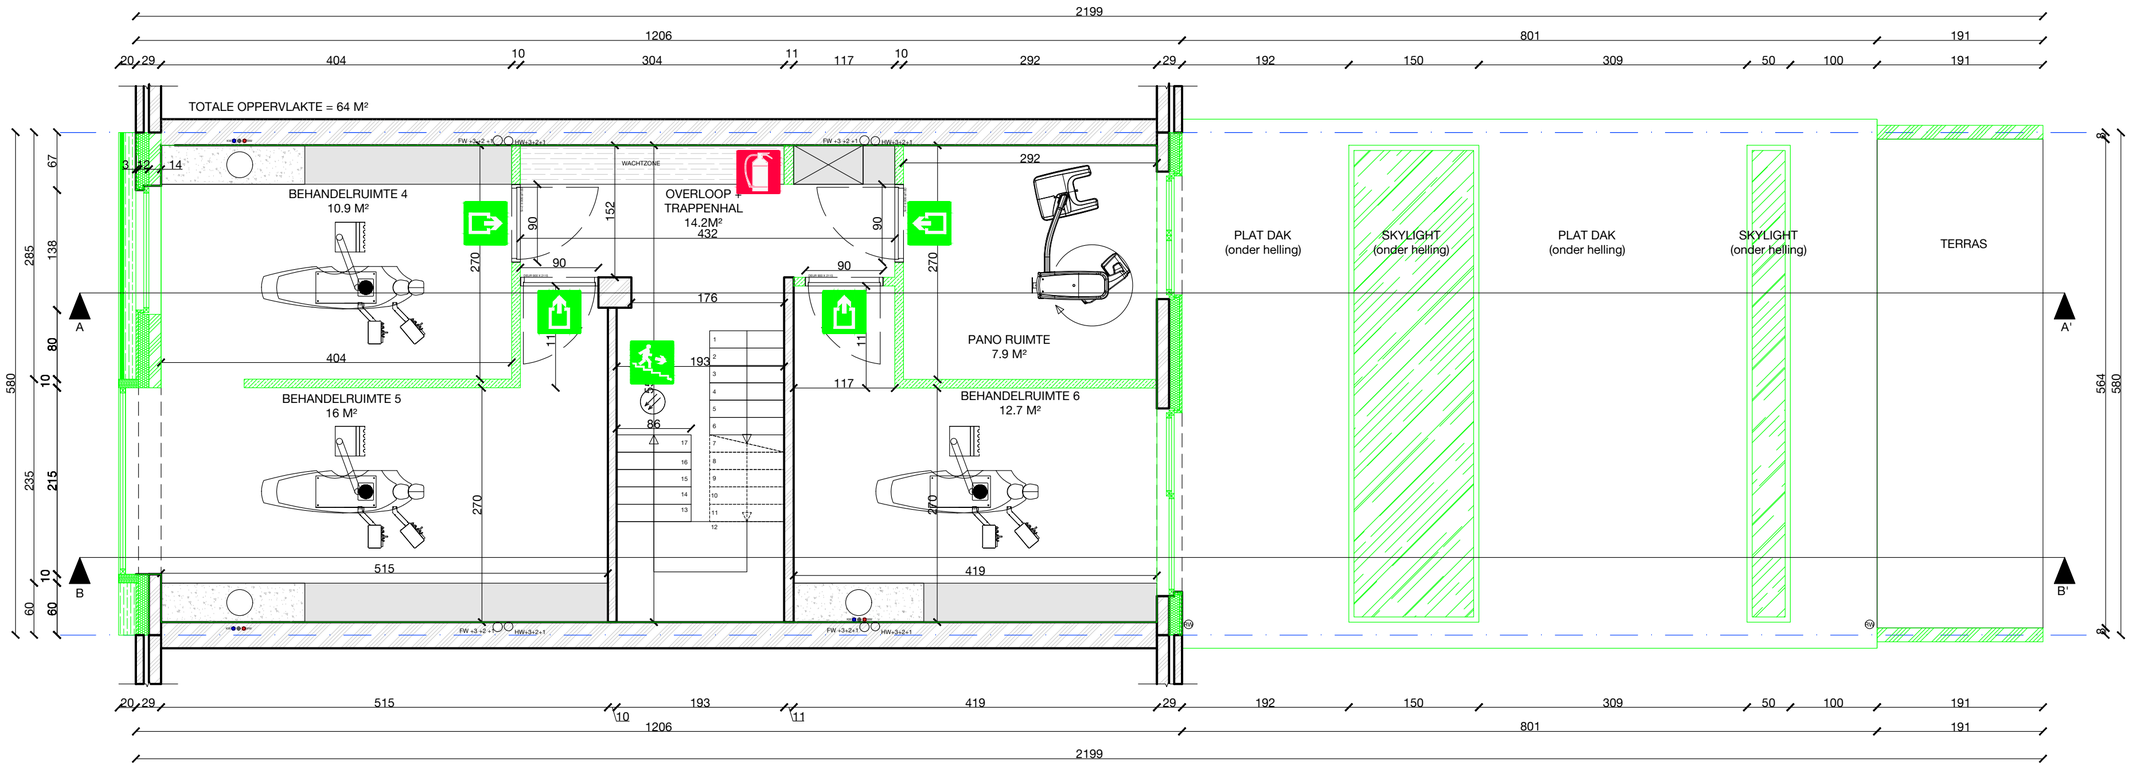

GRONDPLAN VERDIEPING +1- VERGUNDE SITUATIE (reeds verleend)
1:50