


ZIE BIJZONDERE VOORWAARDE(N)

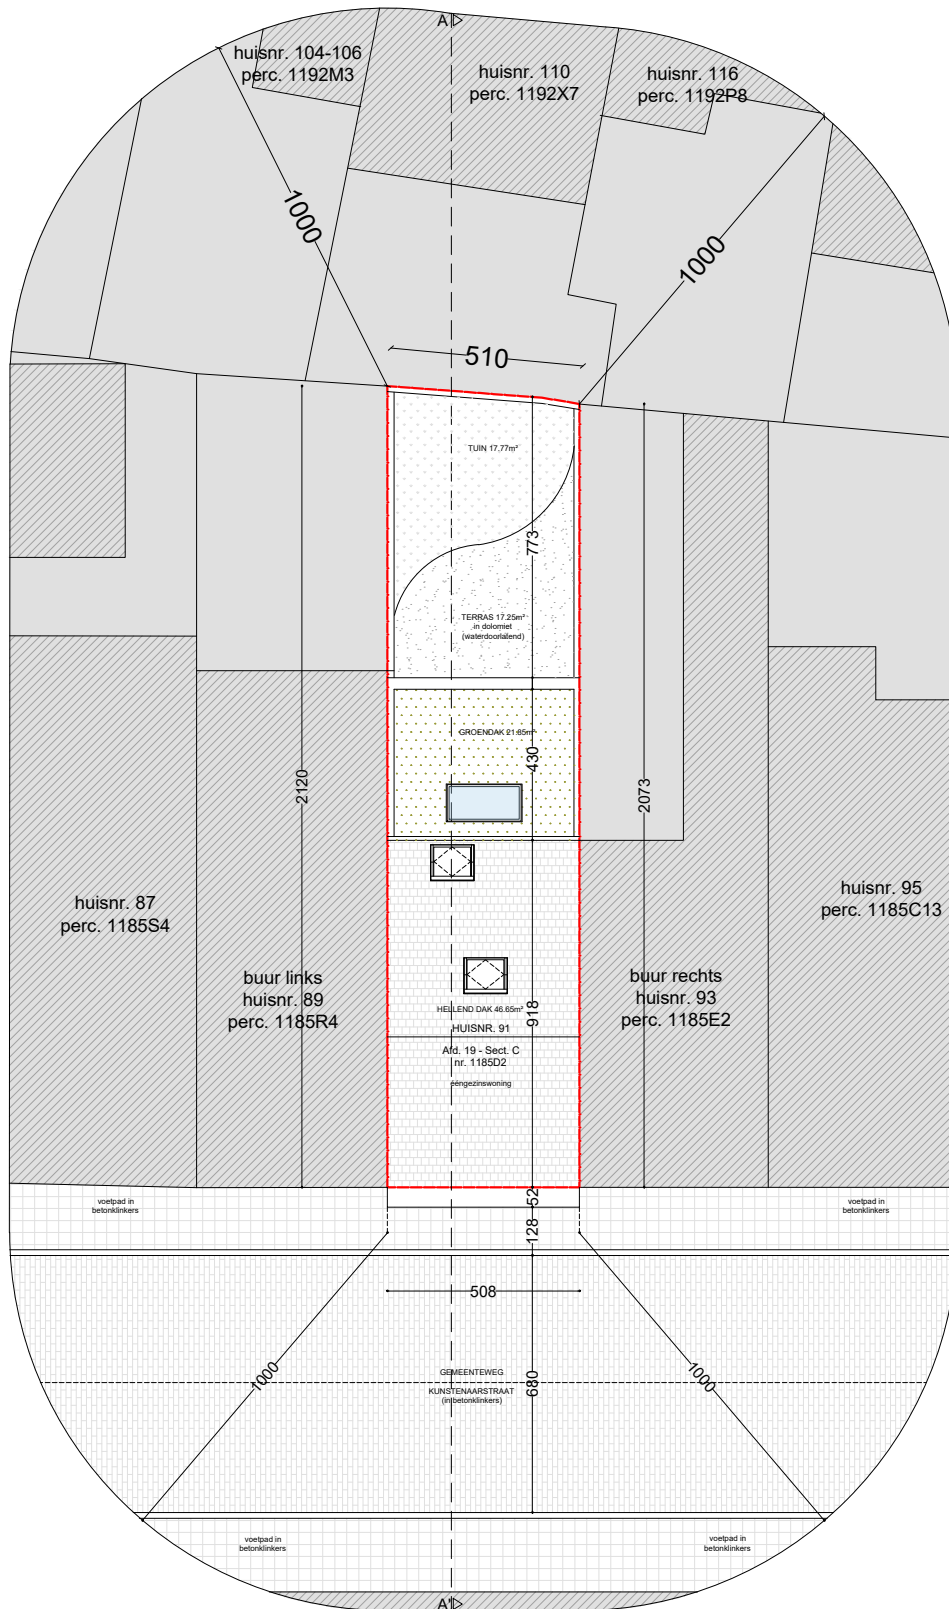






Inplantingsplan Geplande toestand		Kunstenaarstraat 91 9040 Gent	
plan 12/21	schaal 1/200	datum 02/12/2024	