


**ZIE BIJZONDERE
VOORWAARDE(N)**

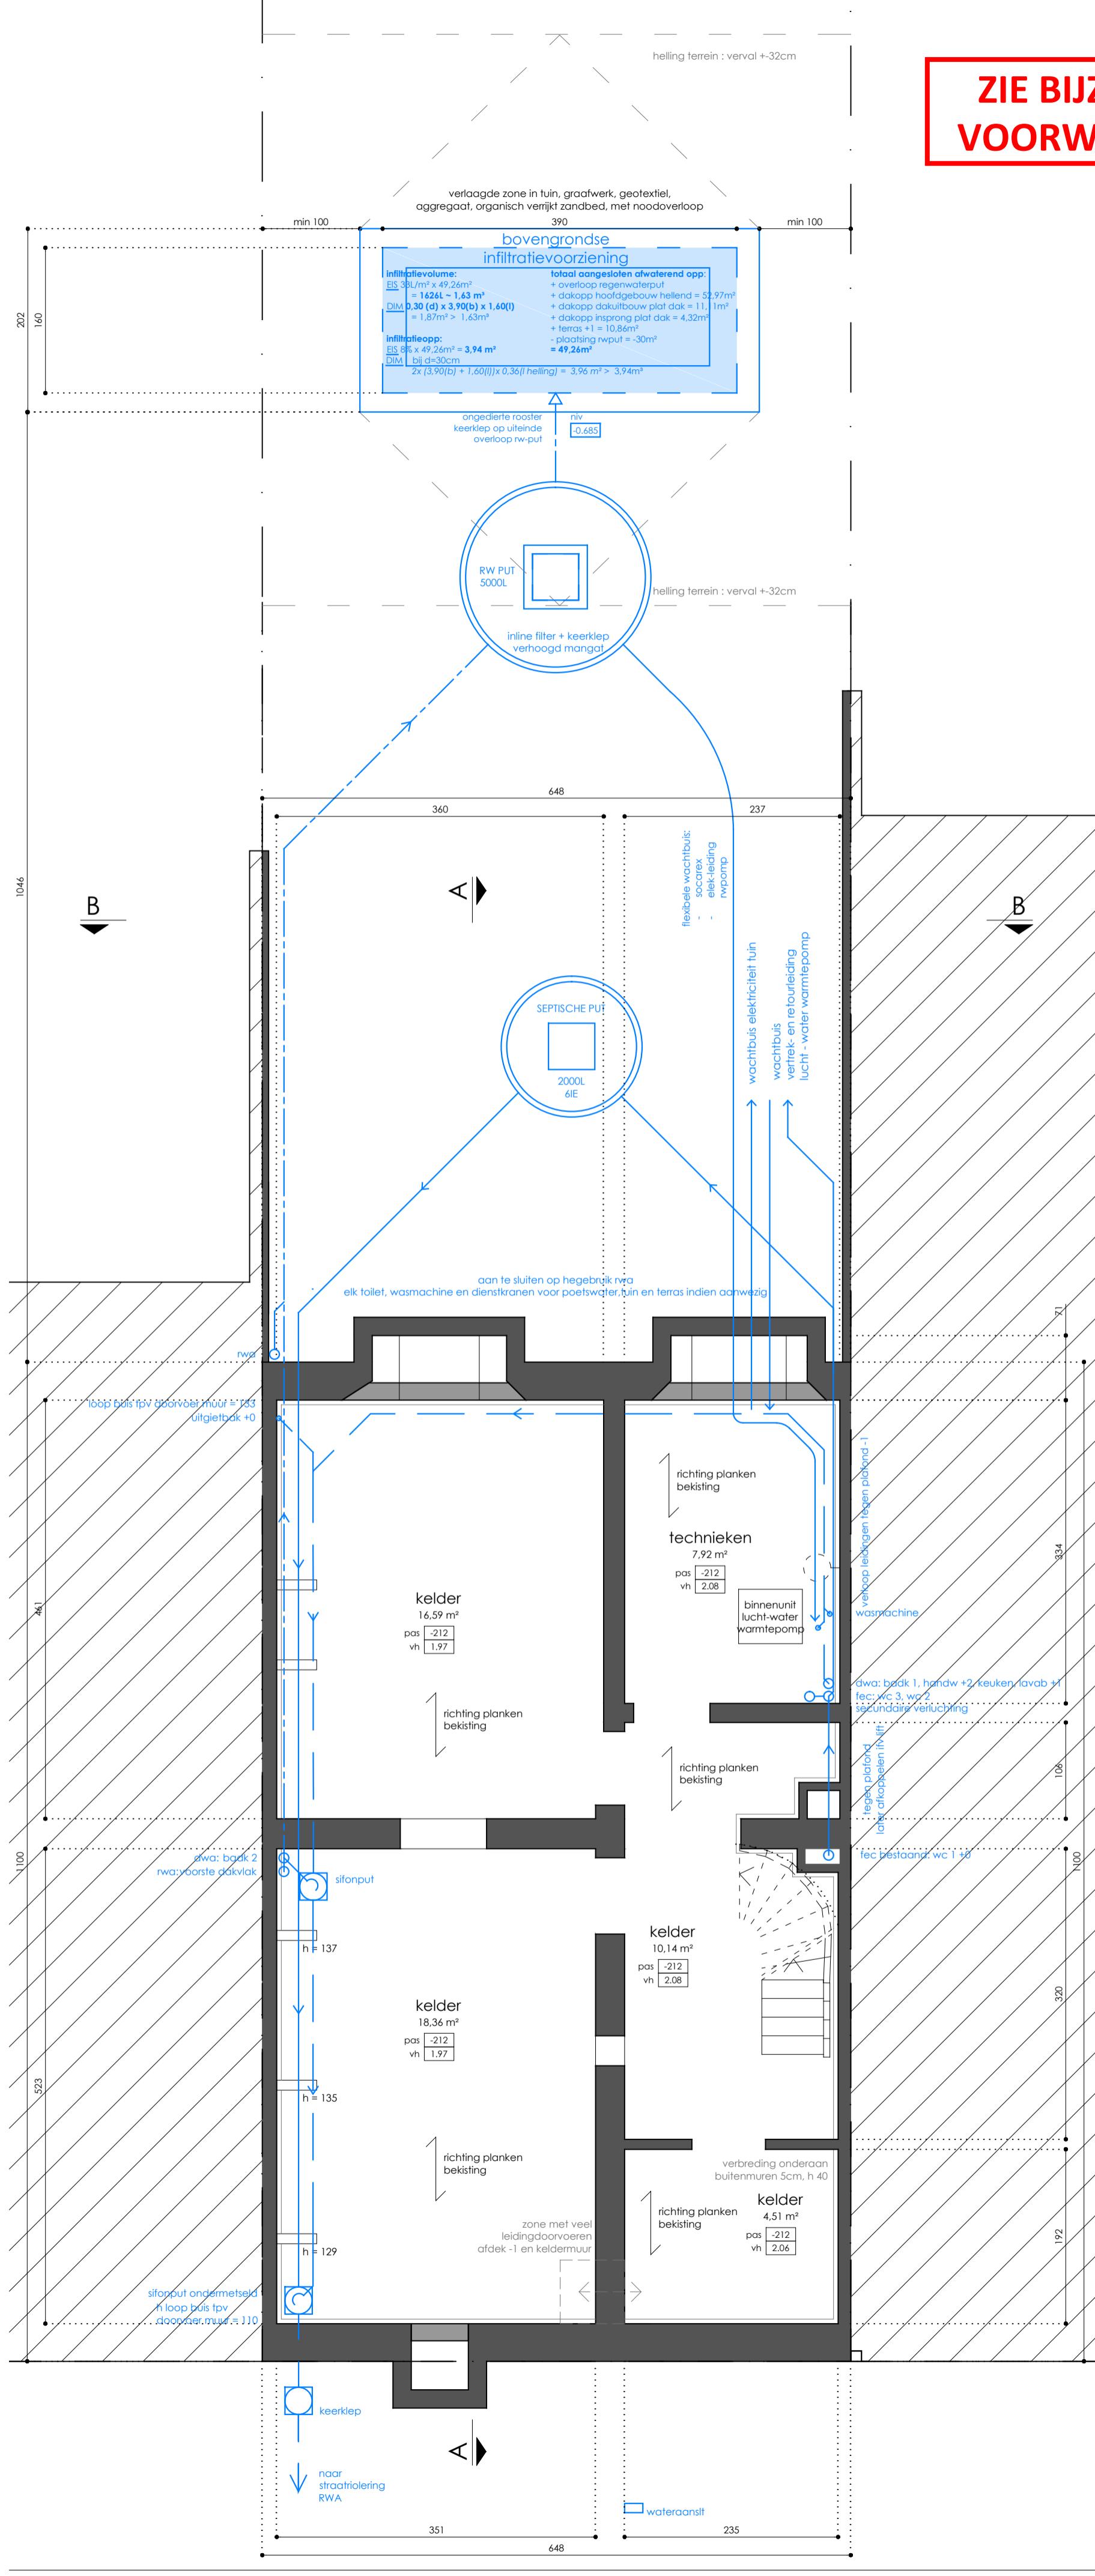

studiolo architectuur



GOKA
1150 schaai
versie A
18.10.2024 datum
plan 1
fase BA

www.STUDILOarchitectuur.be
goesnieldaan 194 - 9000 Gent
09 233.61.64
0474.95.31.79

BV Dr. Vermeersch
Beekstraat 14 - 8800 Roeselare
toekomst Gordijnlaan 41 - 9000 Gent
BA: verbouwing en gezinswoning P.N. 1 plan kelder