



# snede A BT

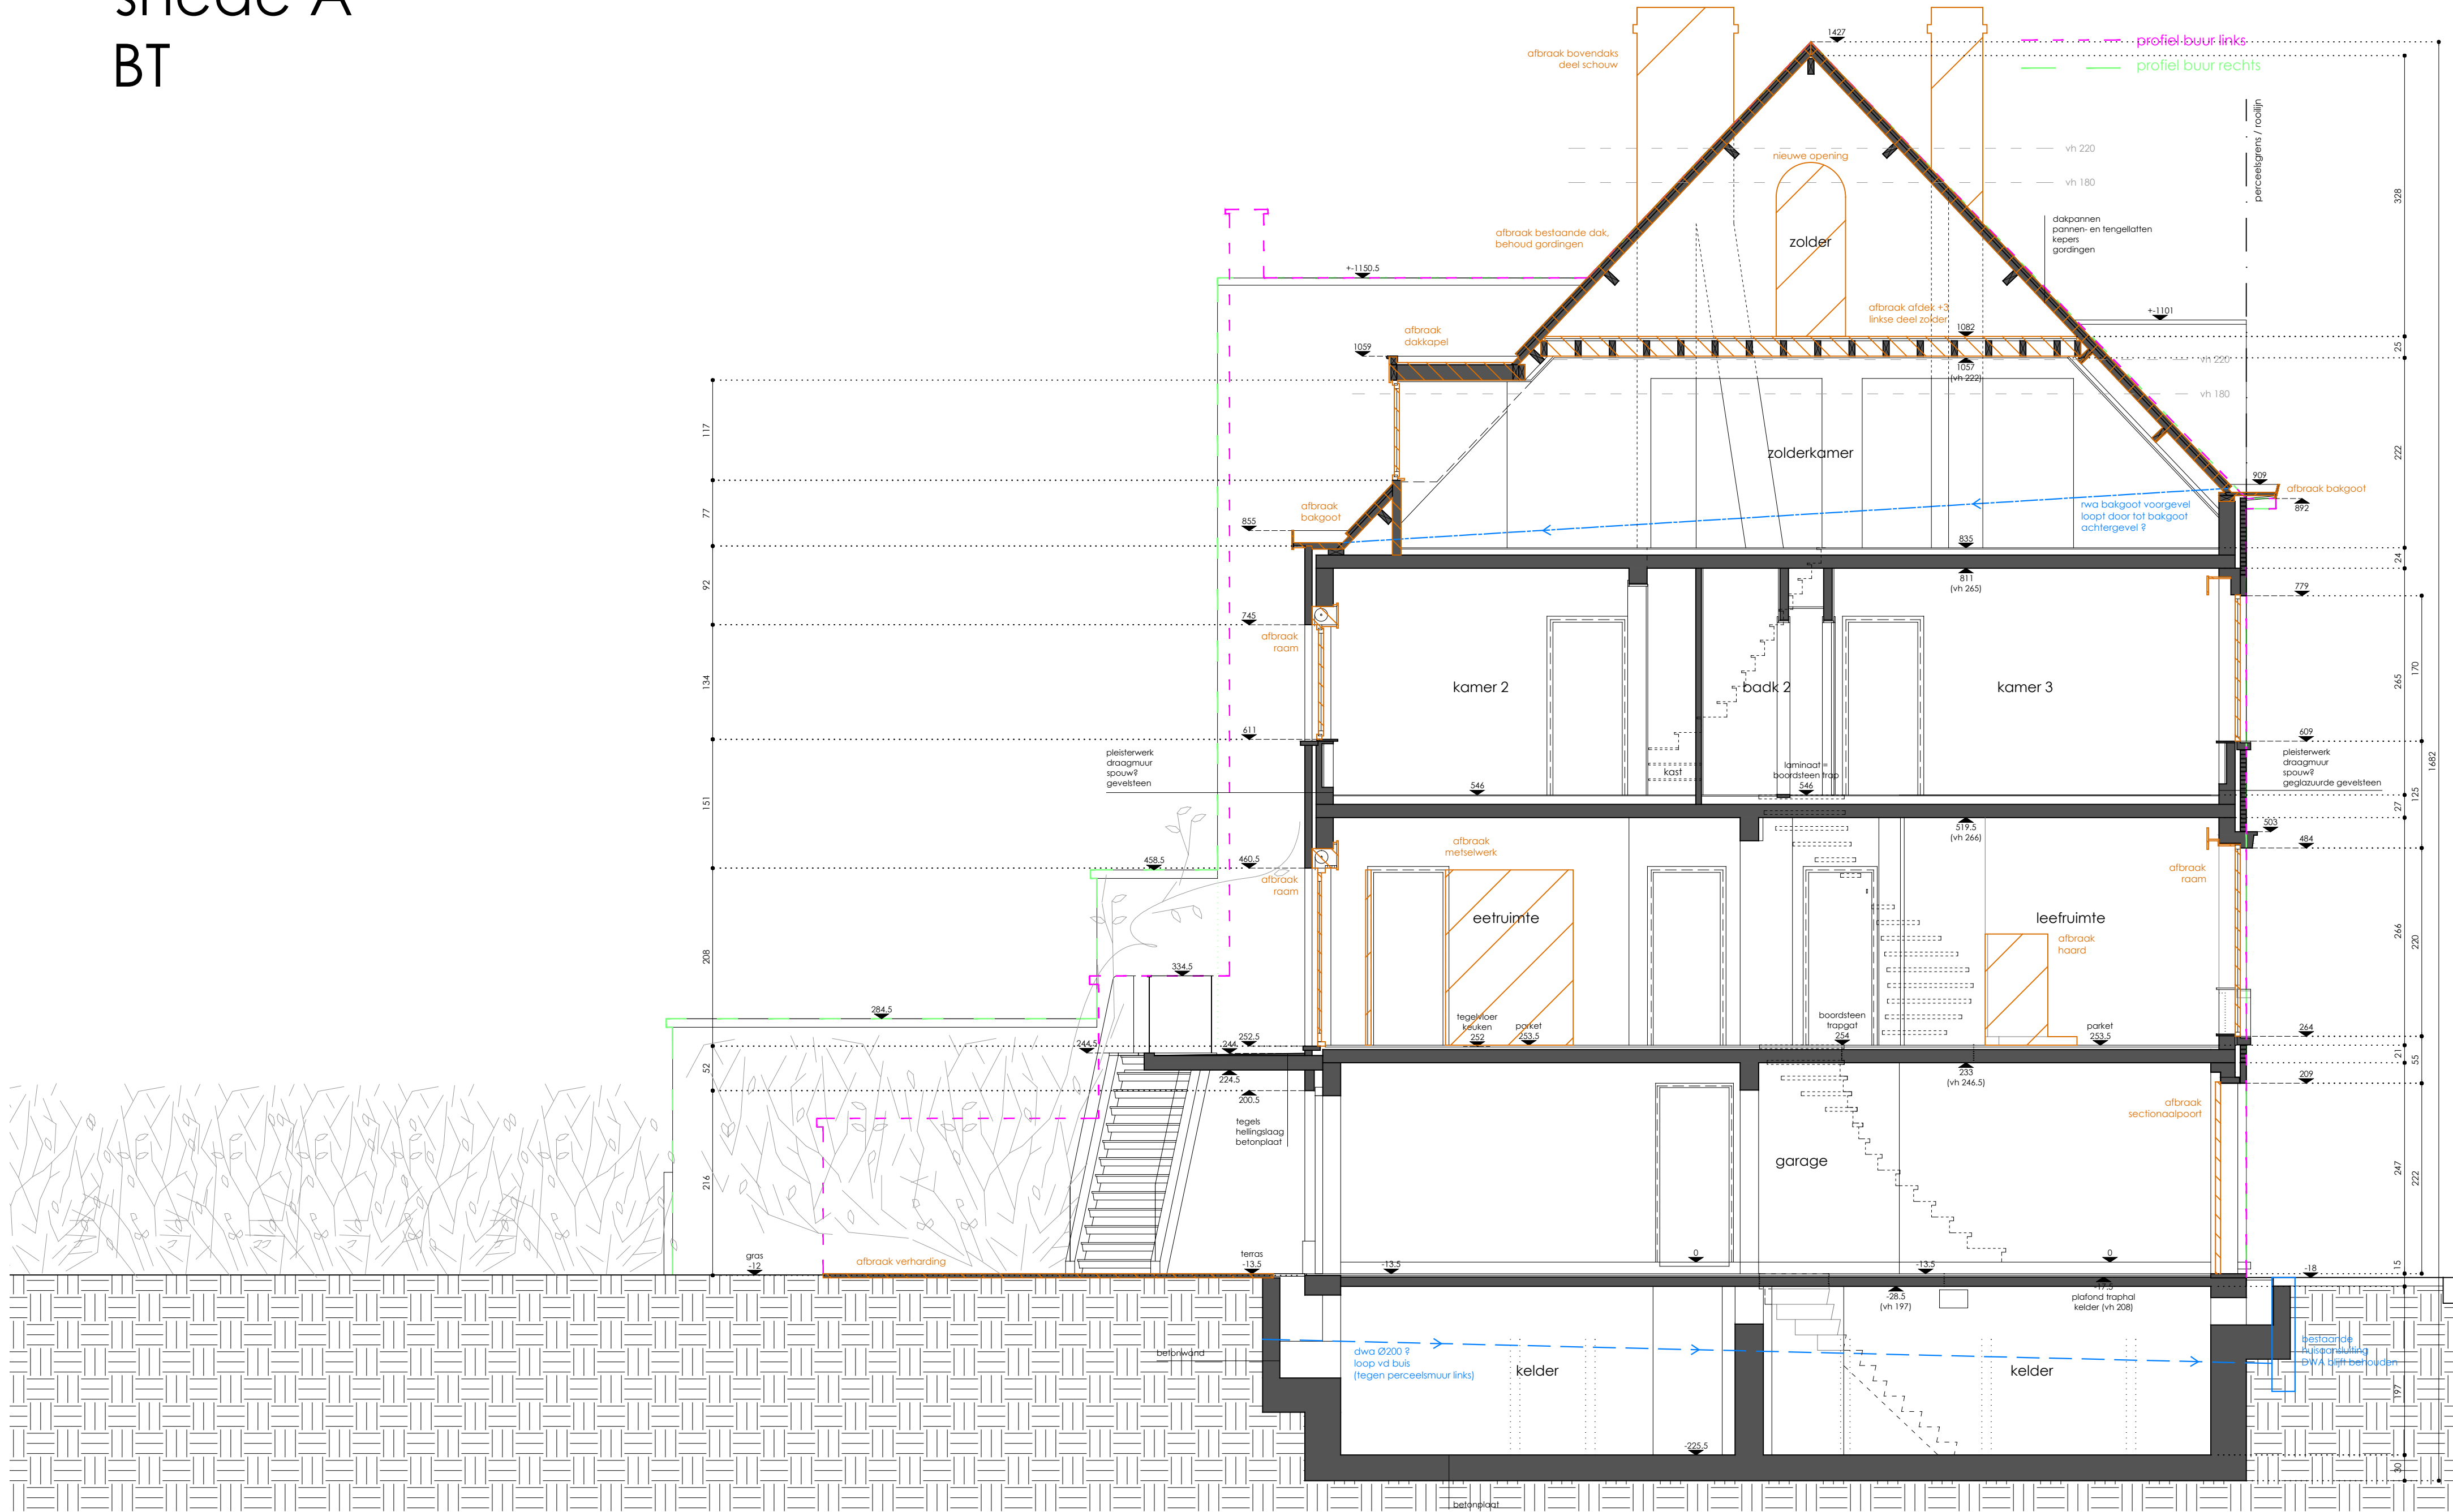

www.STUDIOLOarchitectuur.be  
gasmeterlaan 194 · 9000 gent

09 233 61 64  
0474 95 31 79

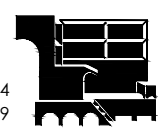

studioo architectuur

GOKA

bouwheer BV Dr. Vermeersch  
adres Beetsstraat 14 | 8800 Roeselare  
bouwplaats Gordunakaai 41 | 9000 Gent

1:50 schaal  
18 10 2024 datum

versie A  
plan 7

fase BA

BA\_verbouwing eengezinswoning\_S\_B\_1\_snedes A