


snede A NT

**ZIE BIJZONDERE
VOORWAARDE(N)**


--- profiel buur links
--- profiel buur rechts

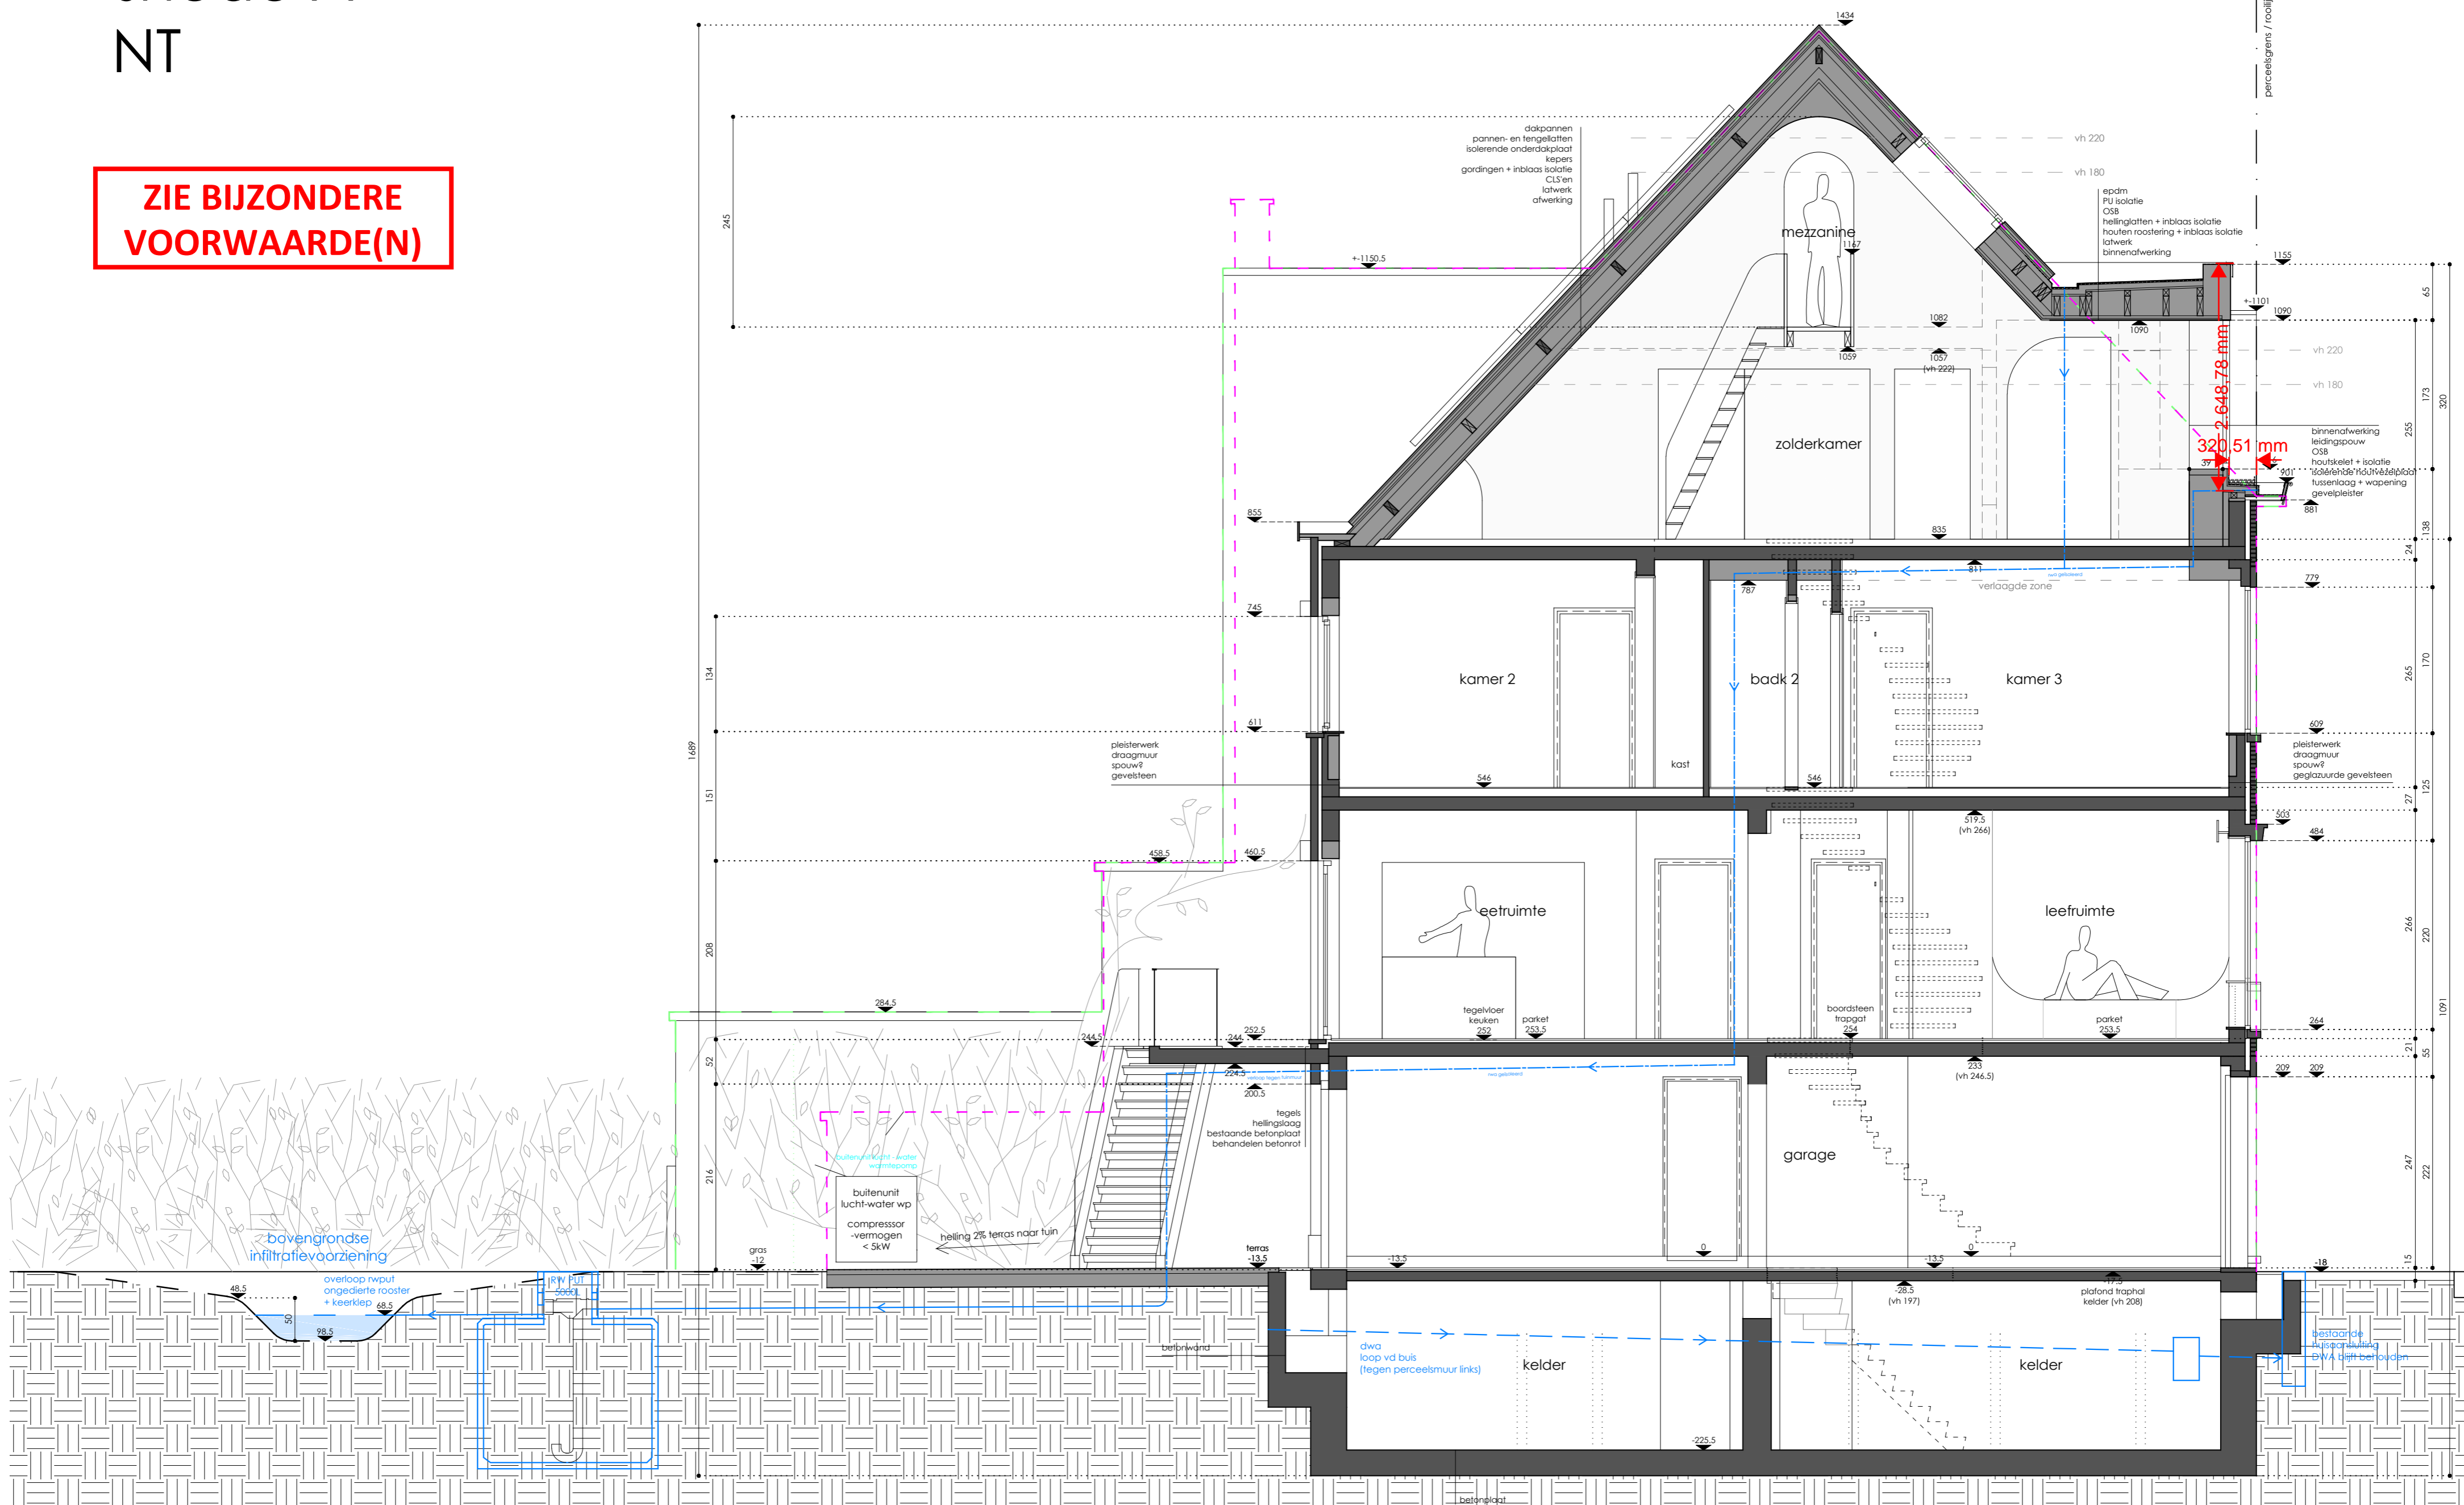

www.STUDIOLOarchitectuur.be
gasmeterlaan 194 - 9000 gent

1 | 50 schaal
18 10 2024 datum

fase BA

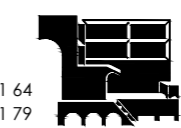

studioLO architectuur

GOKA

bouwhoer BV Dr. Vermeersch
adres Beetsstraat 14 | 8800 Roeselare
bouwplaats Gordunakaai 41 | 9000 Gent

BA_verbouwing eengezinswoning_S.N.1_snedes A