


Korte Mate, asfalt verharding
alle nutsleidingen aanwezig

Korte Mate

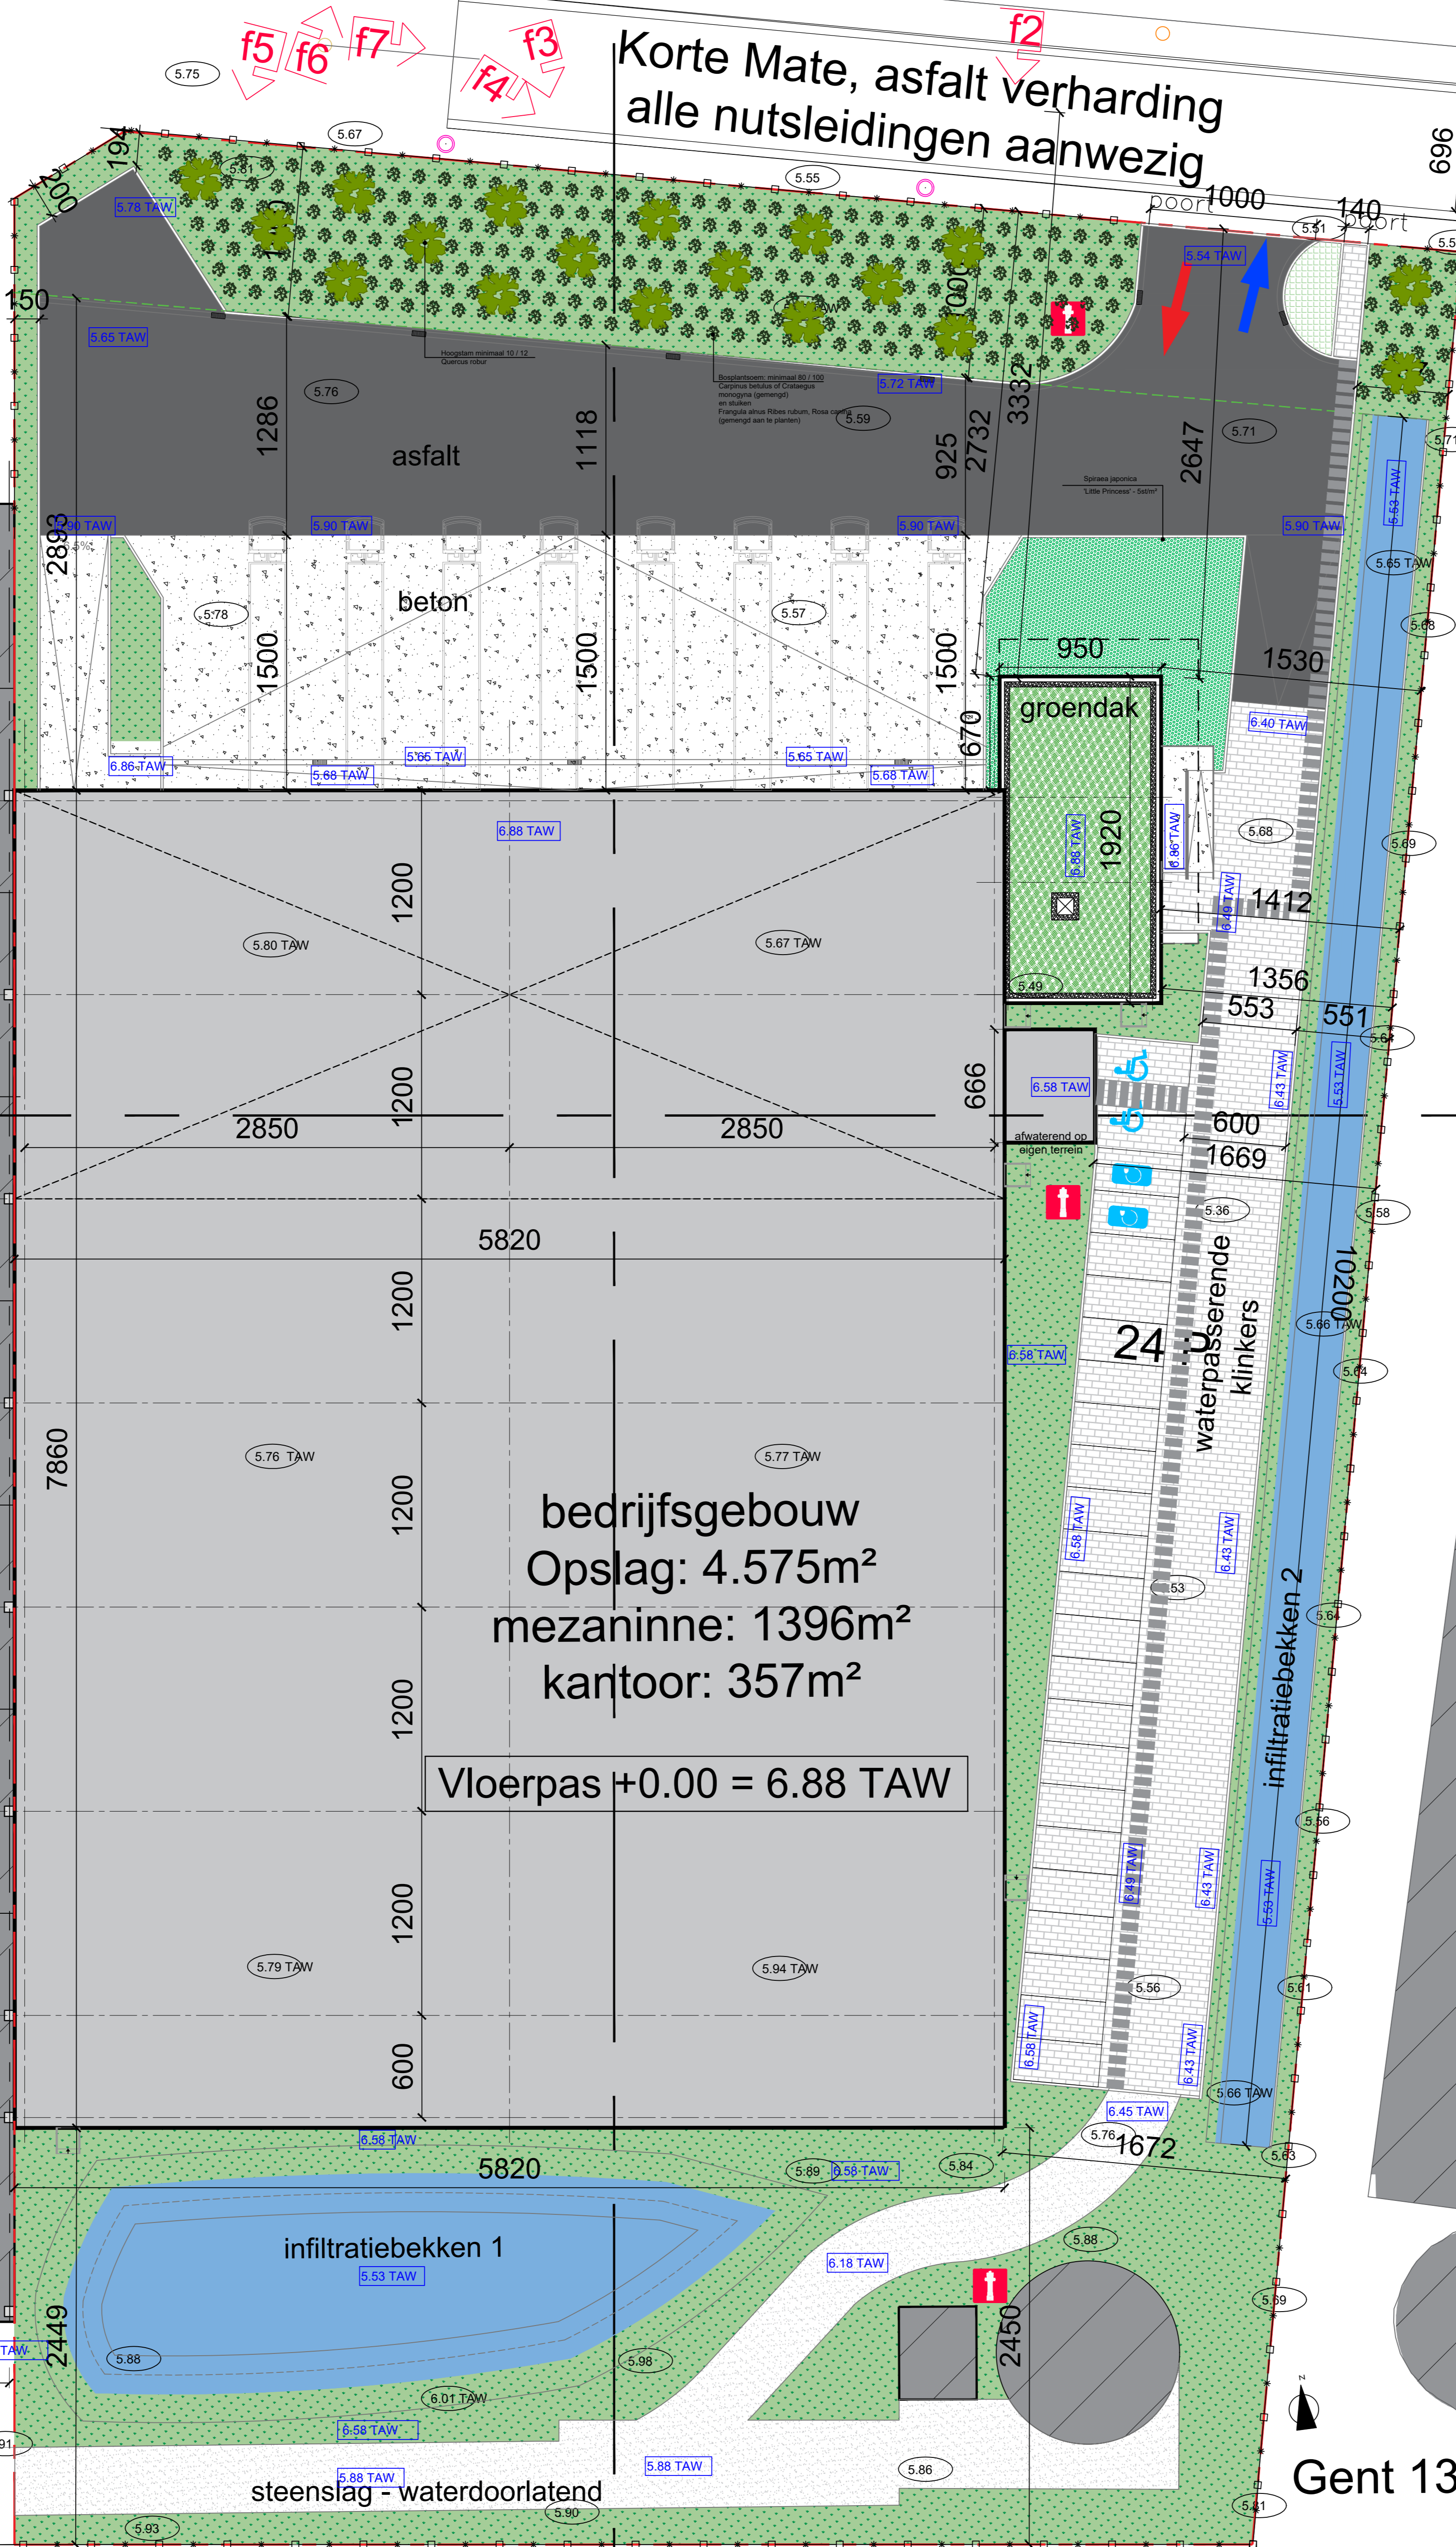

bedrijfsgebouw
Opslag: 4.575m²
mezaninne: 1396m²
kantoor: 357m²

Vloerpas +0.00 = 6.88 TAW

TP02

nr. 3
industrie

Gent 13de afd. sectie A,
nr 532/b

**ZIE BIJZONDERE
VOORWAARDE(N)**

PROJ. DATUM	OMSCHRIJVING	TEKENAAR
13/01/2024	Omgevingsvergunning aanvraag	ARCHITECT
13/01/2024	Omgevingsvergunning aanvraag	ARCHITECT
13/01/2024	Omgevingsvergunning aanvraag	ARCHITECT
OMGEVINGSVERGUNNING-AANVRAAG		
Bouwen van een bedrijfsgebouw		
PLAN		
Beplantingsplan - nieuwe toestand		
1/200		
BOUWPLAATS		
Korte Mate 1 9040 Destelbeek 13 afd. sectie A, nr. 532/b		
OPDRACHTGEVER		
WDP NV Blakelbergweg 15 1861 WOLVERTEM		
ARCHITECT		
Architectuur Piet Deque Kortrijksesteenweg 10 8500 Lokeren 031 23 23 23		
DWA 31/10/2024 I.N.2 2022-0107		